

LEGENDA:

- 1196/4 BROJ KČ
- GRANICE PARCELA
- GRANICA OBUHVATA REGULACIONOG PLANA
- GRANICA OBUHVATA IZMJENE DIJELA REGULACIONOG PLANA SEKCIJA
1+2+3 P = 2,660+1,280+1,882= 5,822m²

- NOVOPLANIRANE GRANICE PARCELA
- POSTOJEĆE GRANICE PARCELA KOJE SE ZADRŽAVAJU
- 1. BROJ GRAĐEVINSKE PARCELE
- 5.00 KOTIRANA DUŽINA FRONTA PARCELE
- ⊕ 1-20 BROJEVI LOMNIH TAČAKA GRAĐEVINSKE PARCELE
- POSTOJEĆI OBJEKTI
- PLANIRANI OBJEKTI
- Pr+2 SPRATNOST OBJEKATA

**IZMJENA DIJELA REGULACIONOG PLANA
"MODRIČA 1"
- N A C R T -**

**NOSILAC PRIPREME: ODJELJENJE ZA PROSTORNO UREĐENJE,
STAMBENO KOMUNALNE POSLOVE I EKOLOGIJU, MODRIČA**

D.O.O. ZA PROJEKTOVANJE ,GRAĐEVINARSTVO I INŽENJERING
"ATRIJ" DOBOJ
DOBOJ, ulica Kneza Miloša 40, lokal broj 7, 74000 Doboj,
tel: (053) 207-360, tel-fax: (053) 222-964, www.atrij.net, e-mail: atrij@teol.net

Radni tim:

Učesnici u izradi po fazama:

Radenko B. Vasić, dipl.inž.arh. - urbanističko i arhitektonsko rješenje
Davor Jović, dipl.inž.arh. - saradnik na urbanističkom i arhitektonskom rješenju
Jelena Kikić Obradović, dipl.inž.arh. - saradnik na urbanističkom i arhitektonskom rješenju
Milinčić Milan, dipl.inž.arh. - saradnik na urbanističkom i arhitektonskom rješenju
Lučić Ljubiša, dipl.inž.arh. - saradnik na urbanističkom i arhitektonskom rješenju
Tina Đurić, dipl.inž.arh. - saradnik na urbanističkom i arhitektonskom rješenju
Jović Tatjana, dipl.inž.grad. - saobraćajno rješenje
Dragoslav Andrić, dipl.inž.grad. - hidrotehnička faza
Sladana Tešanović, dipl. inž. grad. - hidrotehnička faza
Zorica Milosavljević, dipl.inž.elit. - elektroenergetska faza
Sreto Ristić, inž.elit. - elektroenergetska faza
Marinko Žole, dipl.inž.maš. - termoenergetska faza
Milivojević Sladan, dipl.inž.maš. - termoenergetska faza

Ostali učesnici na izradi plana:

Snežana Božanović, građ. teh.
Milan Savanović, građ.teh.
Dragan Danilović, građ.teh.
Sanja Nikolić, građ.teh.

Rukovodilac radnog tima:

Radenko B. Vasić, dipl.inž.arh.
jun 2023. god.

DIREKTOR:



mr Dragomir Eičić, dipl.inž.grad.

Naziv crteža:

**KARTE PLANIRANO
PLAN PARCELACIJE**

Razmjera: 1:1000

Broj crteža : 3.2.1.

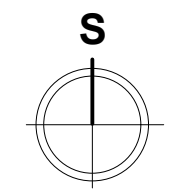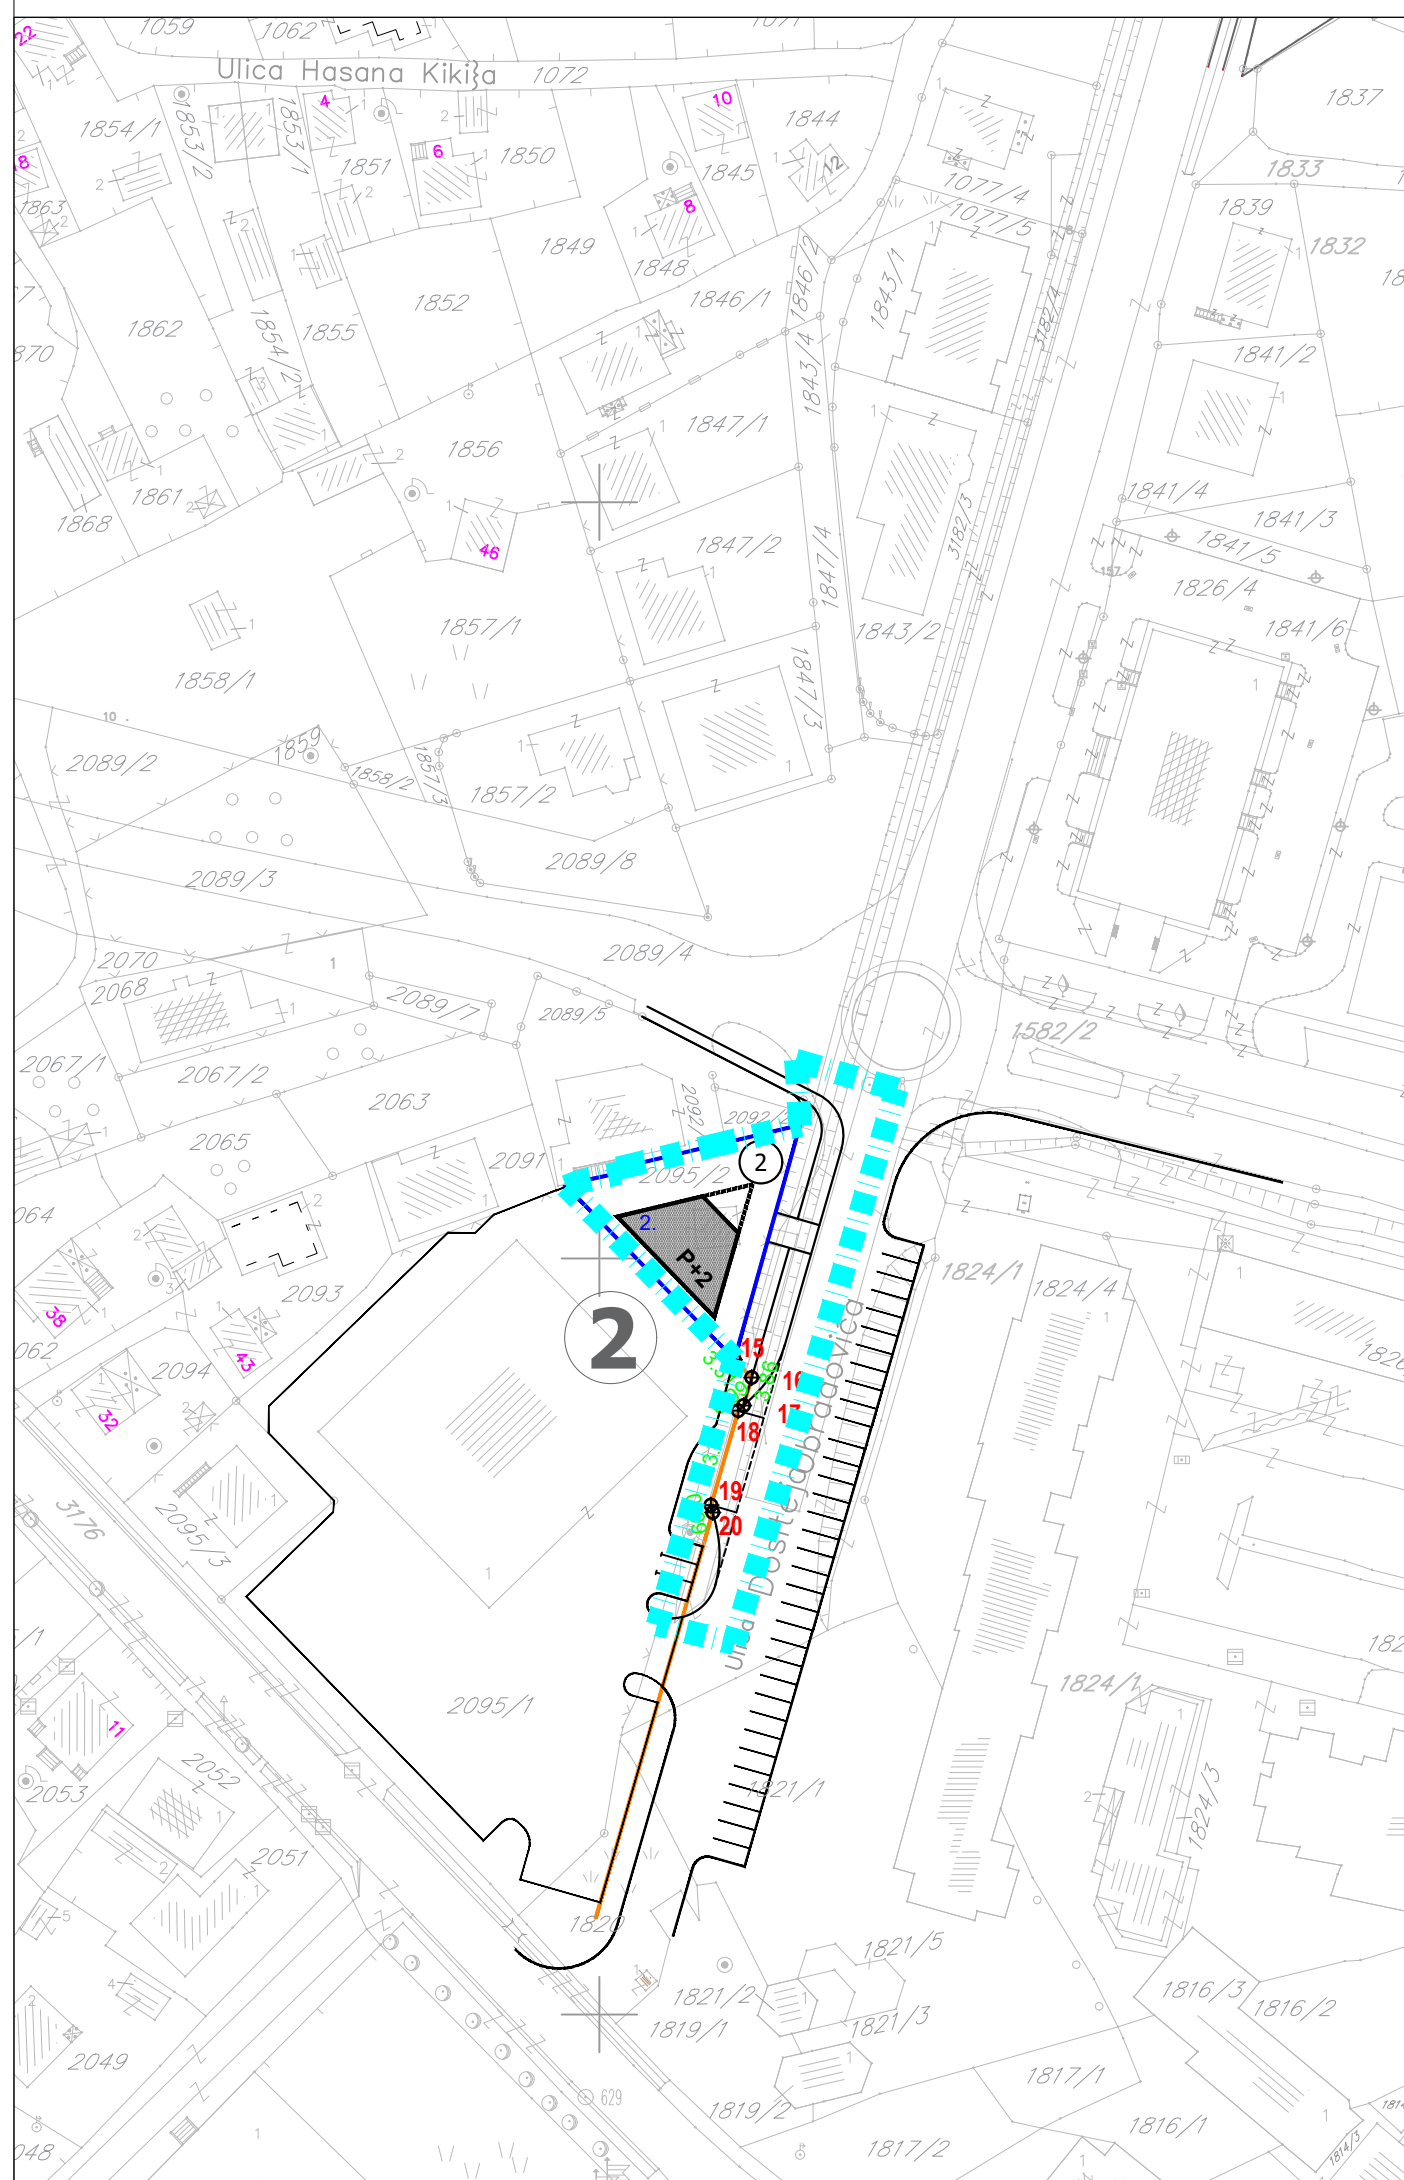

LEGENDA:

- 1196/4 BROJ KČ
- GRANICE PARCELA
- GRANICA OBUHVATA REGULACIONOG PLANA
- GRANICA OBUHVATA IZMJENE DIJELA REGULACIONOG PLANA SEKCIJA
1+2+3 P = 2,660+1,280+1,882= 5,822m²

- NOVOPLANIRANE GRANICE PARCELA
- POSTOJEĆE GRANICE PARCELA
KOJE SE ZADRŽAVAJU
- 1. BROJ GRAĐEVINSKE PARCELE
- KOTIRANA DUŽINA FRONTA PARCELE
- ⊕ 1-20 BROJEVI LOMNIH TAČAKA GRAĐEVINSKE PARCELE
- POSTOJEĆI OBJEKTI
- PLANIRANI OBJEKTI
- Pr+2 SPRATNOST OBJEKATA

**IZMJENA DIJELA REGULACIONOG PLANA
"MODRIČA 1"
- N A C R T -**

**NOSILAC PRIPREME: ODJELJENJE ZA PROSTORNO UREĐENJE,
STAMBENO KOMUNALNE POSLOVE I EKOLOGIJU, MODRIČA**

D.O.O. ZA PROJEKTOVANJE ,GRAĐEVINARSTVO I INŽENJERING
"ATRIJ" DOBOJ
DOBOJ, ulica Kneza Miloša 40, lokal broj 7, 74000 Doboj,
tel: (053) 207-360, tel-fax: (053) 222-964, www.atrij.net, e-mail: atrij@teol.net

Radni tim:

Učesnici u izradi po fazama:

- Radenko B. Vasić, dipl.inž.arh. - urbanističko i arhitektonsko rješenje
- Davor Jović, dipl.inž.arh. - saradnik na urbanističkom i arhitektonskom rješenju
- Jelena Kikić Obradović, dipl.inž.arh. - saradnik na urbanističkom i arhitektonskom rješenju
- Milinić Milan, dipl.inž.arh. - saradnik na urbanističkom i arhitektonskom rješenju
- Lučić Ljubiša, dipl.inž.arh. - saradnik na urbanističkom i arhitektonskom rješenju
- Tina Đurić, dipl.inž.arh. - saradnik na urbanističkom i arhitektonskom rješenju
- Jović Tatjana, dipl.inž.grad. - saobraćajno rješenje
- Dragoslav Andrić, dipl.inž.grad. - hidrotehnička faza
- Sladana Tešanović, dipl. inž. grad. - hidrotehnička faza
- Zorica Milosavljević, dipl.inž.elc. - elektroenergetska faza
- Sreto Ristić, inž.elc. - elektroenergetska faza
- Marinko Žole, dipl.inž.maš. - termoenergetska faza
- Milivojević Sladan, dipl.inž.maš. - termoenergetska faza

Ostali učesnici na izradi plana:

- Snežana Božanović, građ. teh.
- Milan Savanović, građ.teh.
- Dragan Danilović, građ.teh.
- Sanja Nikolić, građ.teh.

Rukovodilac radnog tima:

Radenko B. Vasić, dipl.inž.arh.
jun 2023. god.

DIREKTOR:

mr Dragomir Eličić, dipl.inž.grad.

Naziv crteža:

**KARTE PLANIRANO
PLAN PARCELACIJE**

Razmjera: 1:1000

Broj crteža : 3.2.2.