
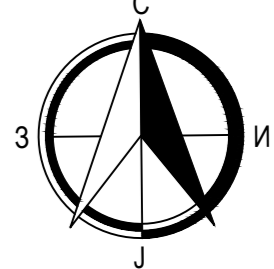
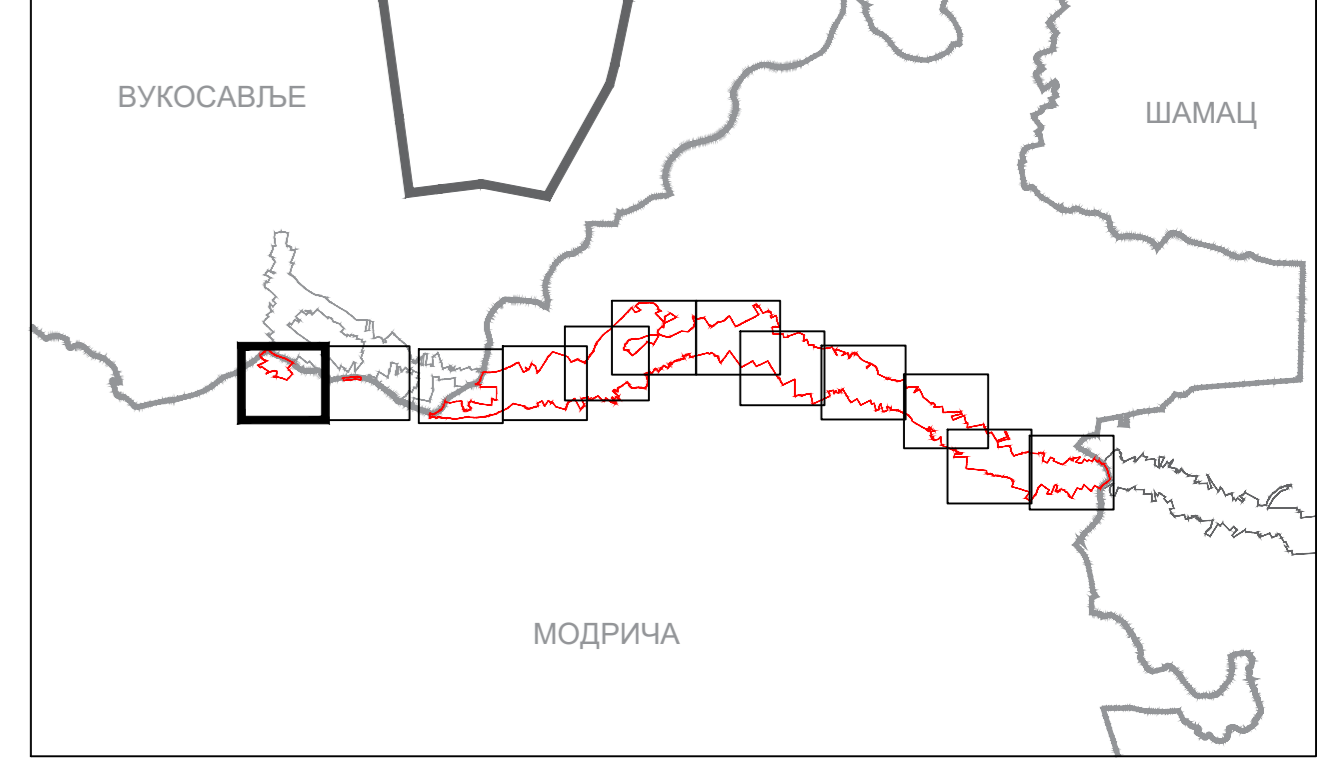


Baza za održavanje
Road maintenance base

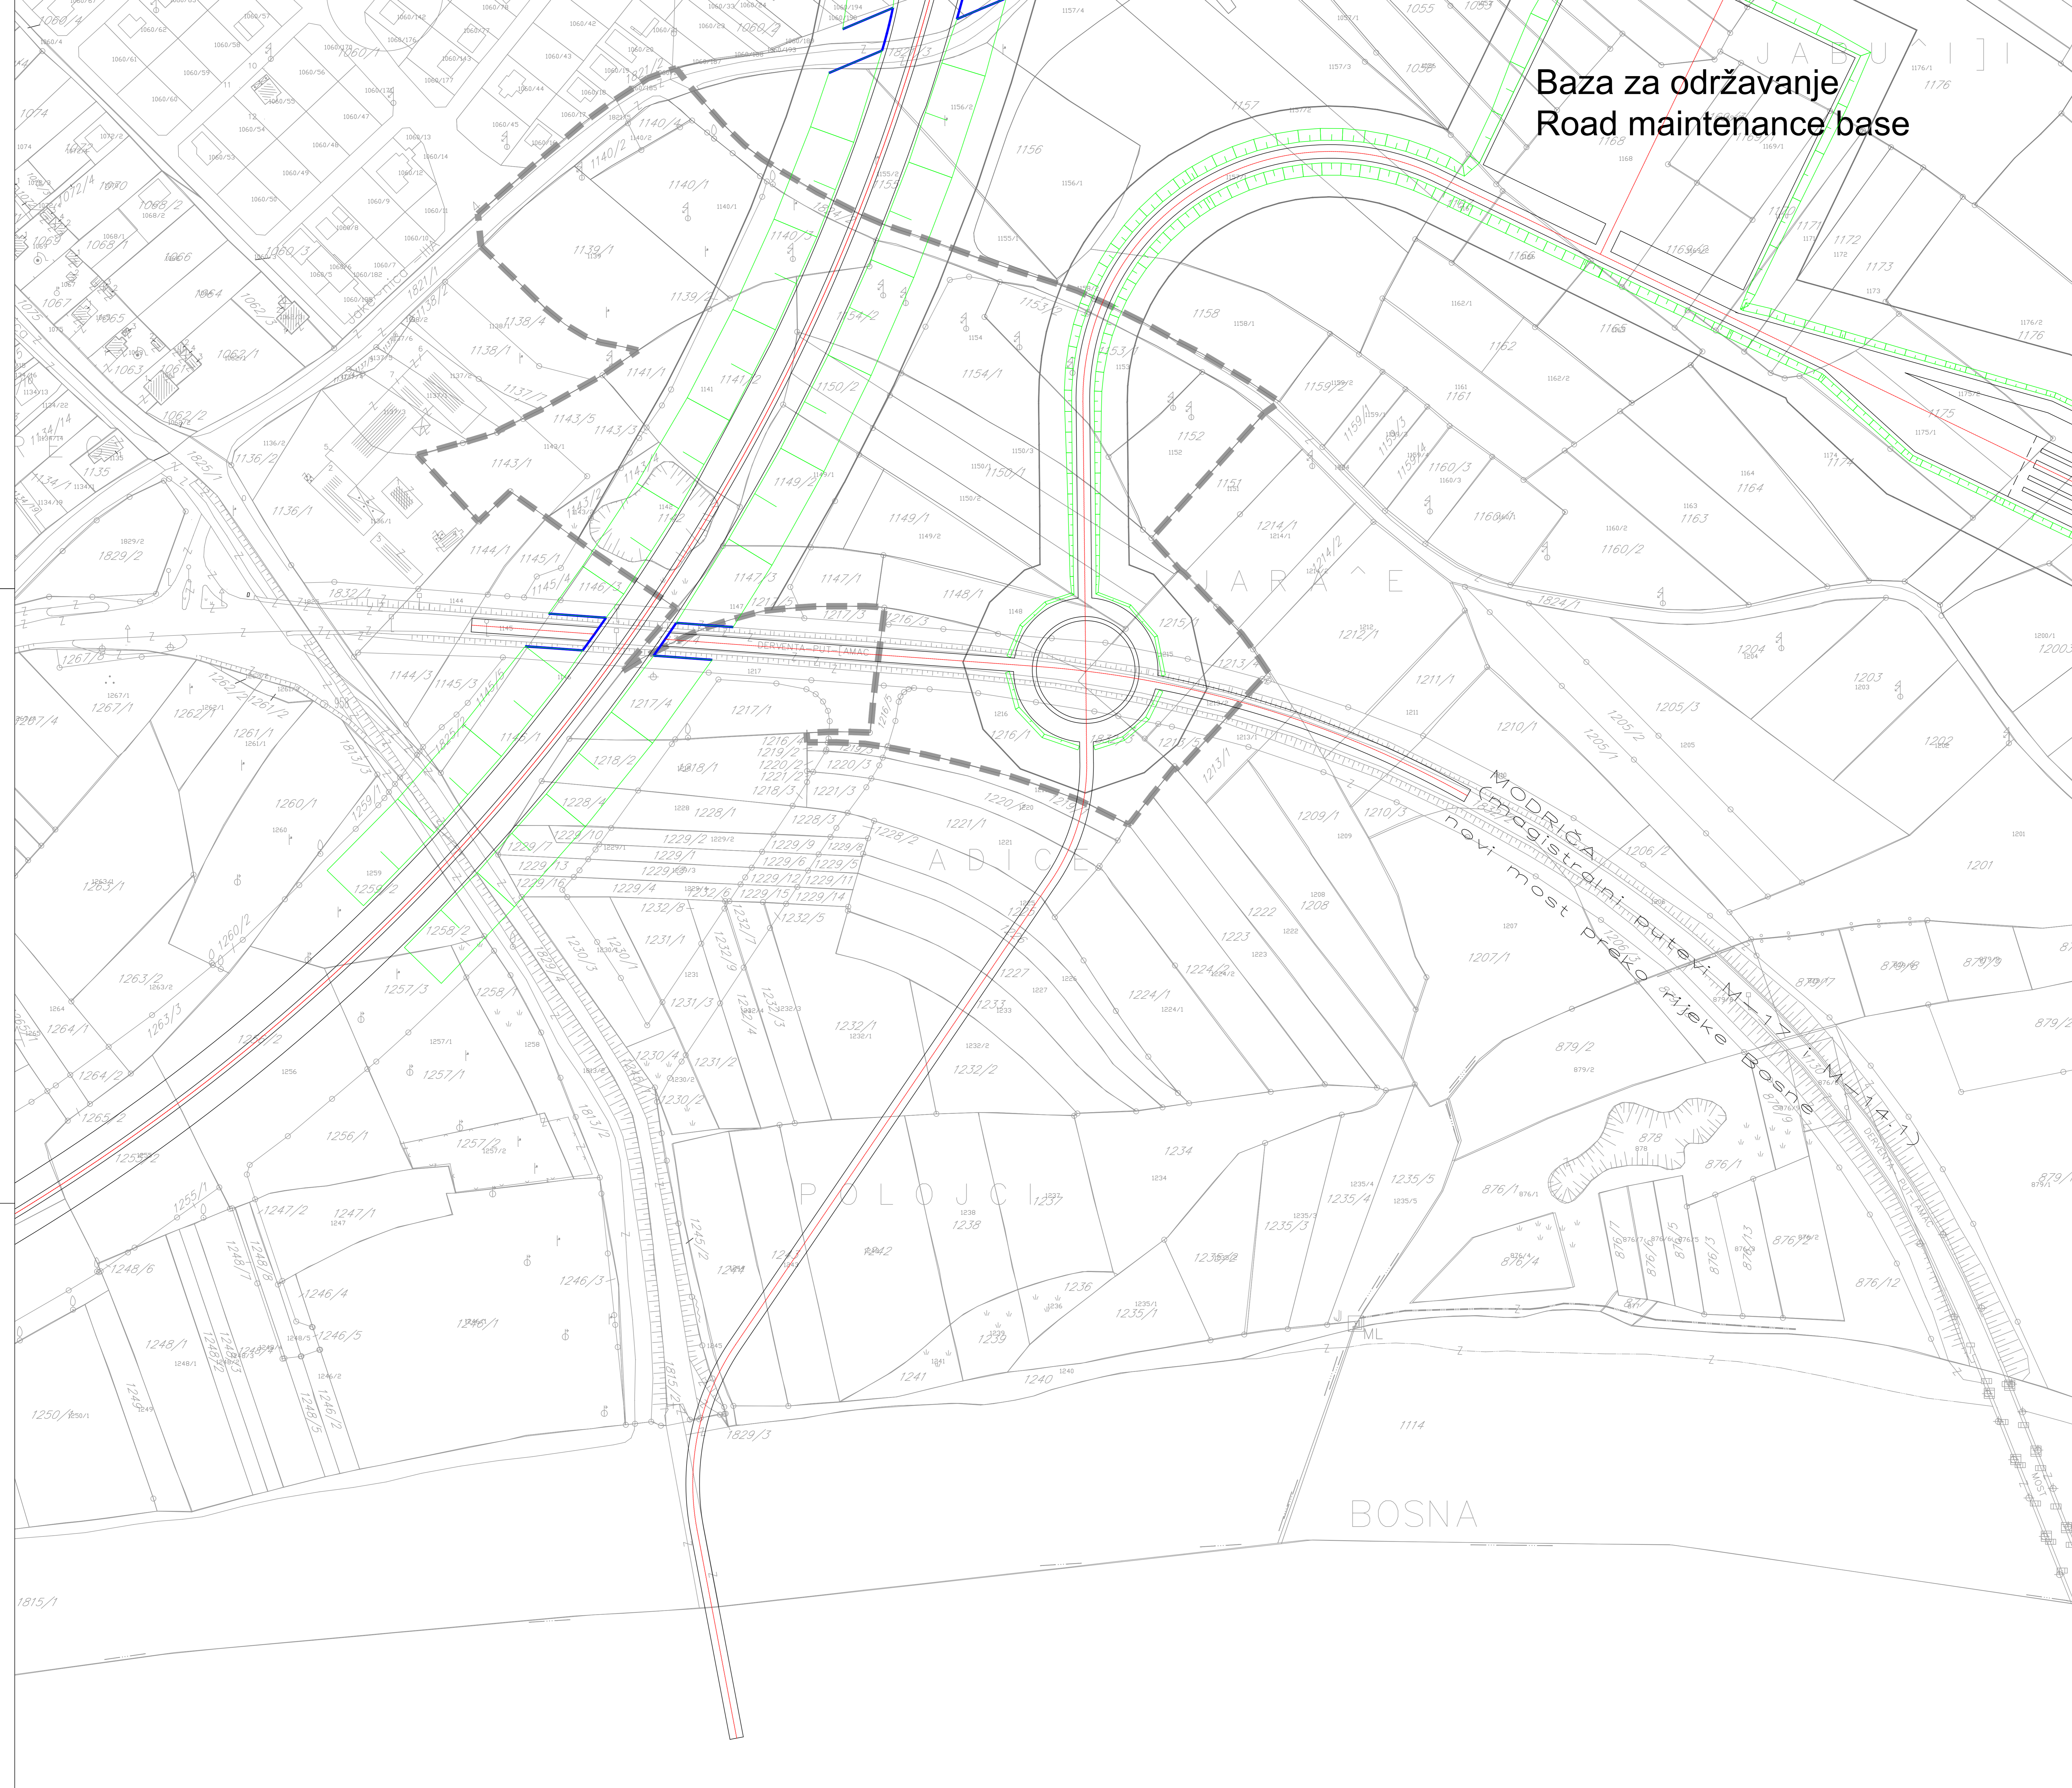

ПЛАН ПАРЦЕЛАЦИЈЕ ЗА АУТО-ПУТ И ГАСОВОД ДИОНИЦЕ
ВУКОСАВЉЕ - БРЧКО И БРЧКО - РАЧА,
ДИОНИЦА ВУКОСАВЉЕ-БРЧКО,
НА ТЕРИТОРИЈИ ОПШТИНЕ МОДРИЧА

ПЛАН САОБРАЋАЈА




ЛЕГЕНДА:

	ГРАНИЦА ОБУХВАТА ПЛАНА
	ОСОВИНА АУТОПУТА
	КОЛОВОЗ
	СТАЦИОНАРНА АУТОПУТА
	МОСТ
	САОБРАЋАЈНИЦЕ
	ЖЕЉЕЗНИЧКА ПРУГА
	ГАСОВОД

ПРИЛОГ БР. 8.1.
РАЗМЈЕРА: 1:1000
Јун, 2020.






STANICA ZA NAPLATU PUTARINE

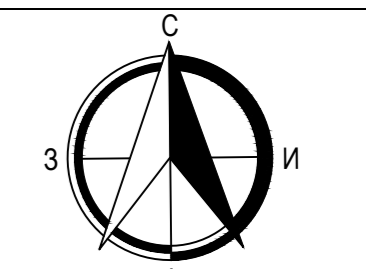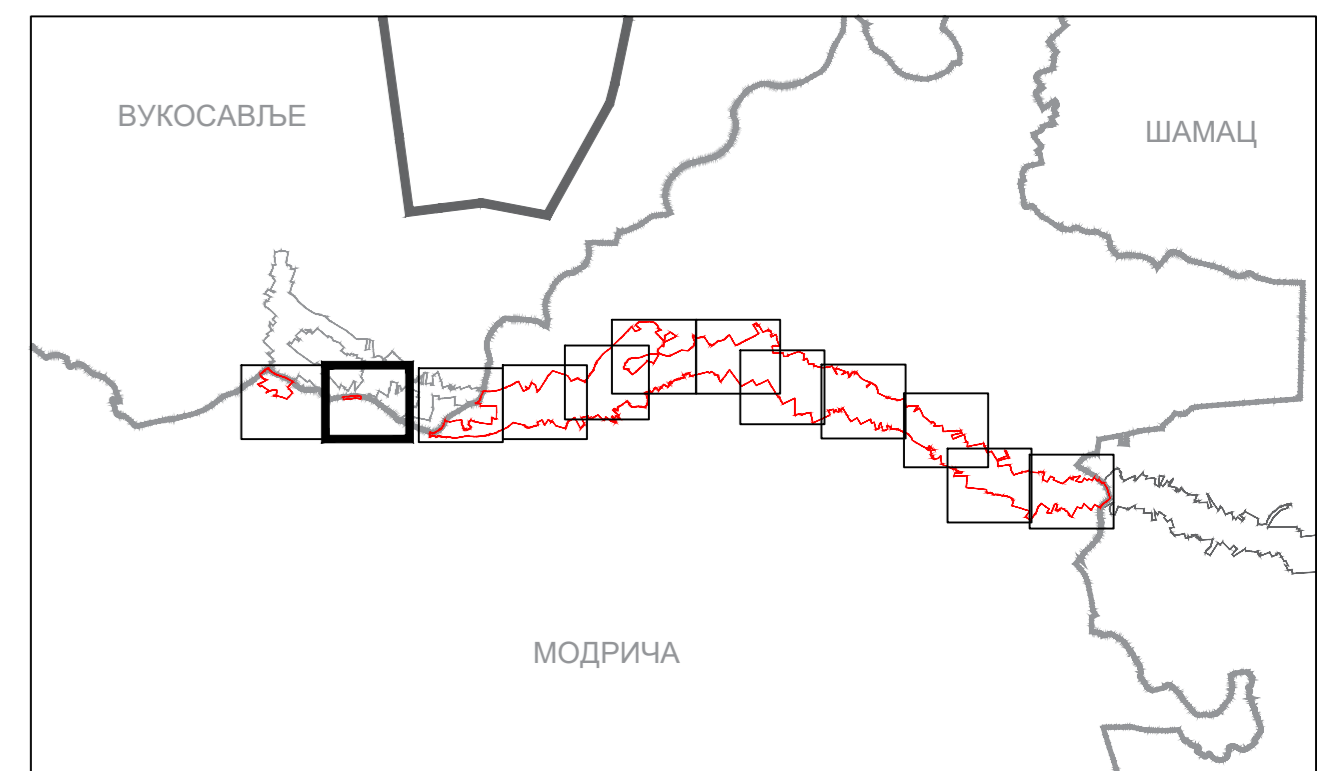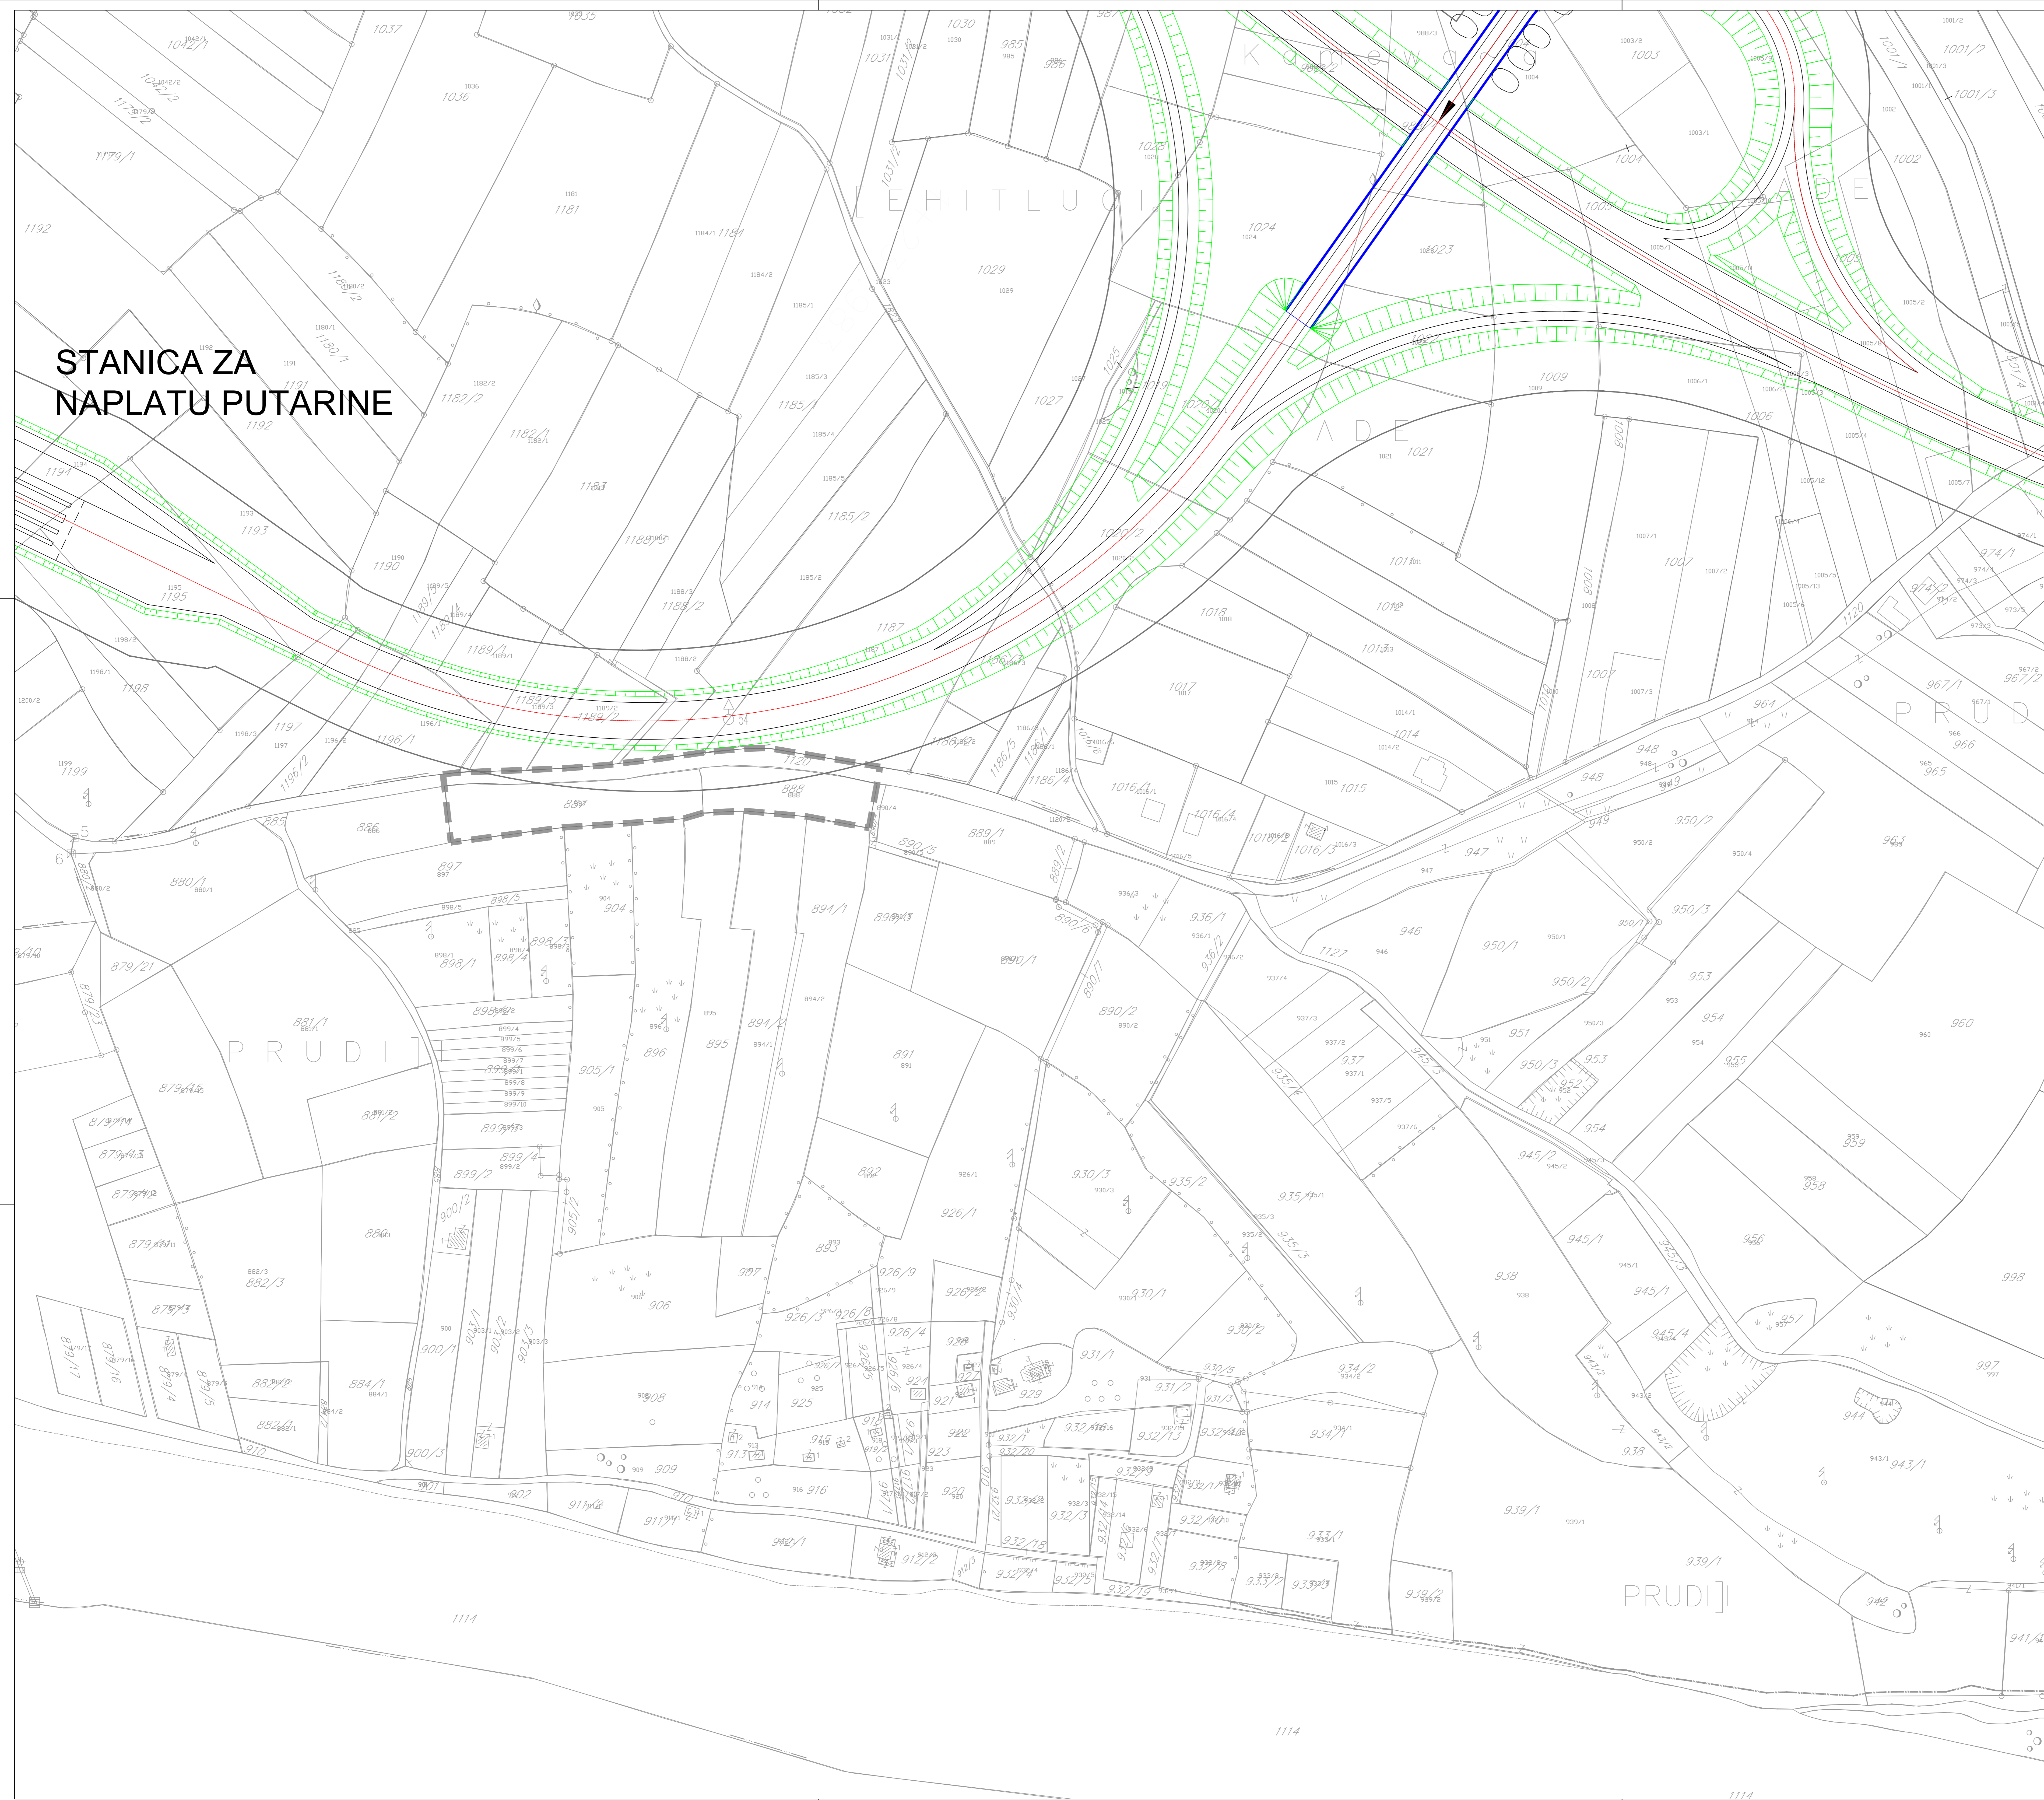

ПЛАН ПАРЦЕЛАЦИЈЕ ЗА АУТО-ПУТ И ГАСОВОД ДИОНИЦЕ ВУКОСАВЉЕ - БРЧКО И БРЧКО - РАЧА, ДИОНИЦА ВУКОСАВЉЕ-БРЧКО, НА ТЕРИТОРИЈИ ОПШТИНЕ МОДРИЧА

ПЛАН САОБРАЋАЈА

ЛЕГЕНДА:	
	ГРАНИЦА ОБУХВАТА ПЛАНА
	ОСОВИНА АУТОПУТА
	КОЛОВОЗ
	СТАЦИОНАРНА АУТОПУТА
	МОСТ
	САОБРАЋАНИЦЕ
	ЖЕЉЕЗНИЧКА ПРУГА
	ГАСОВОД

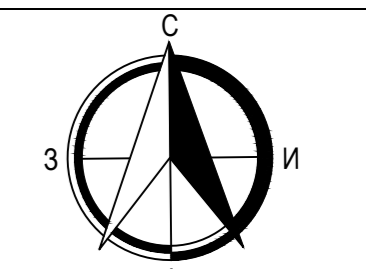
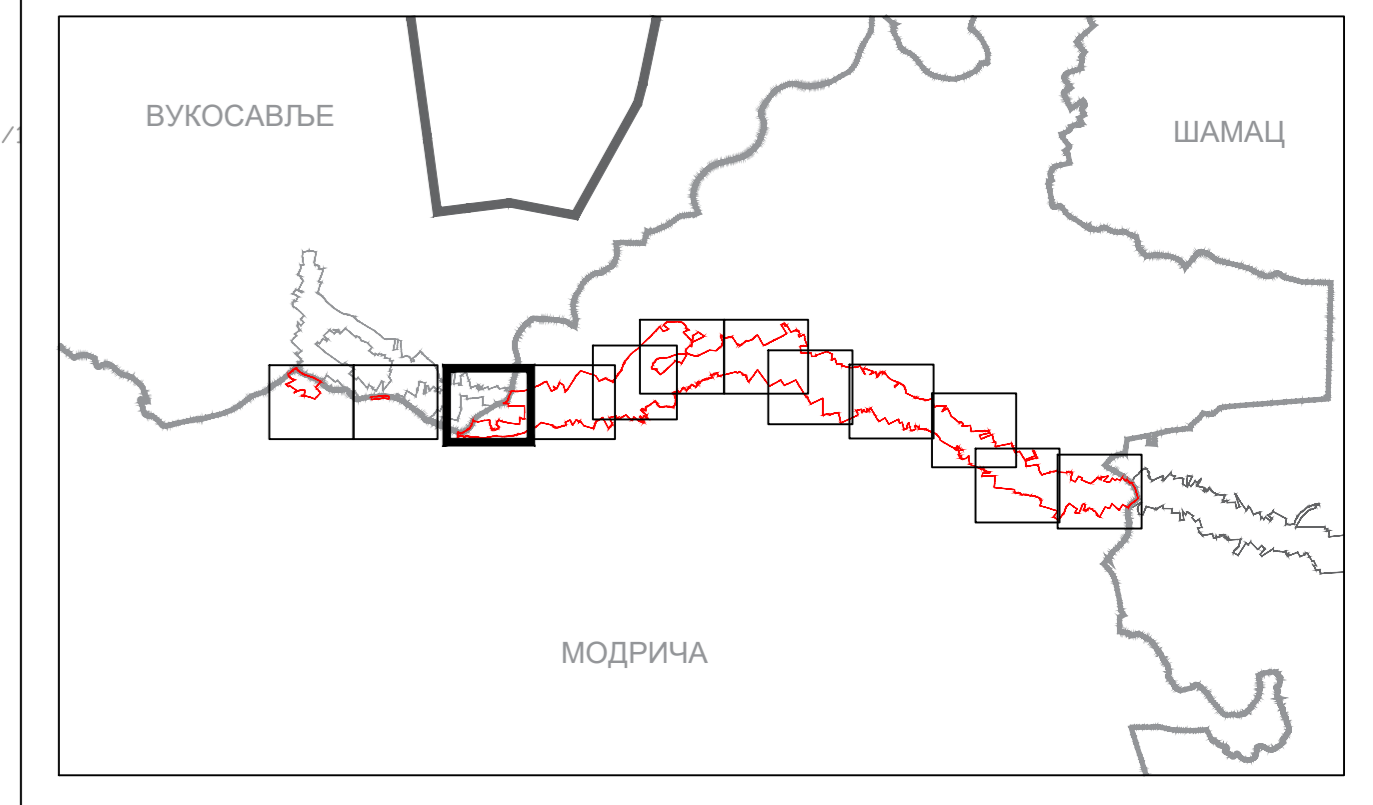
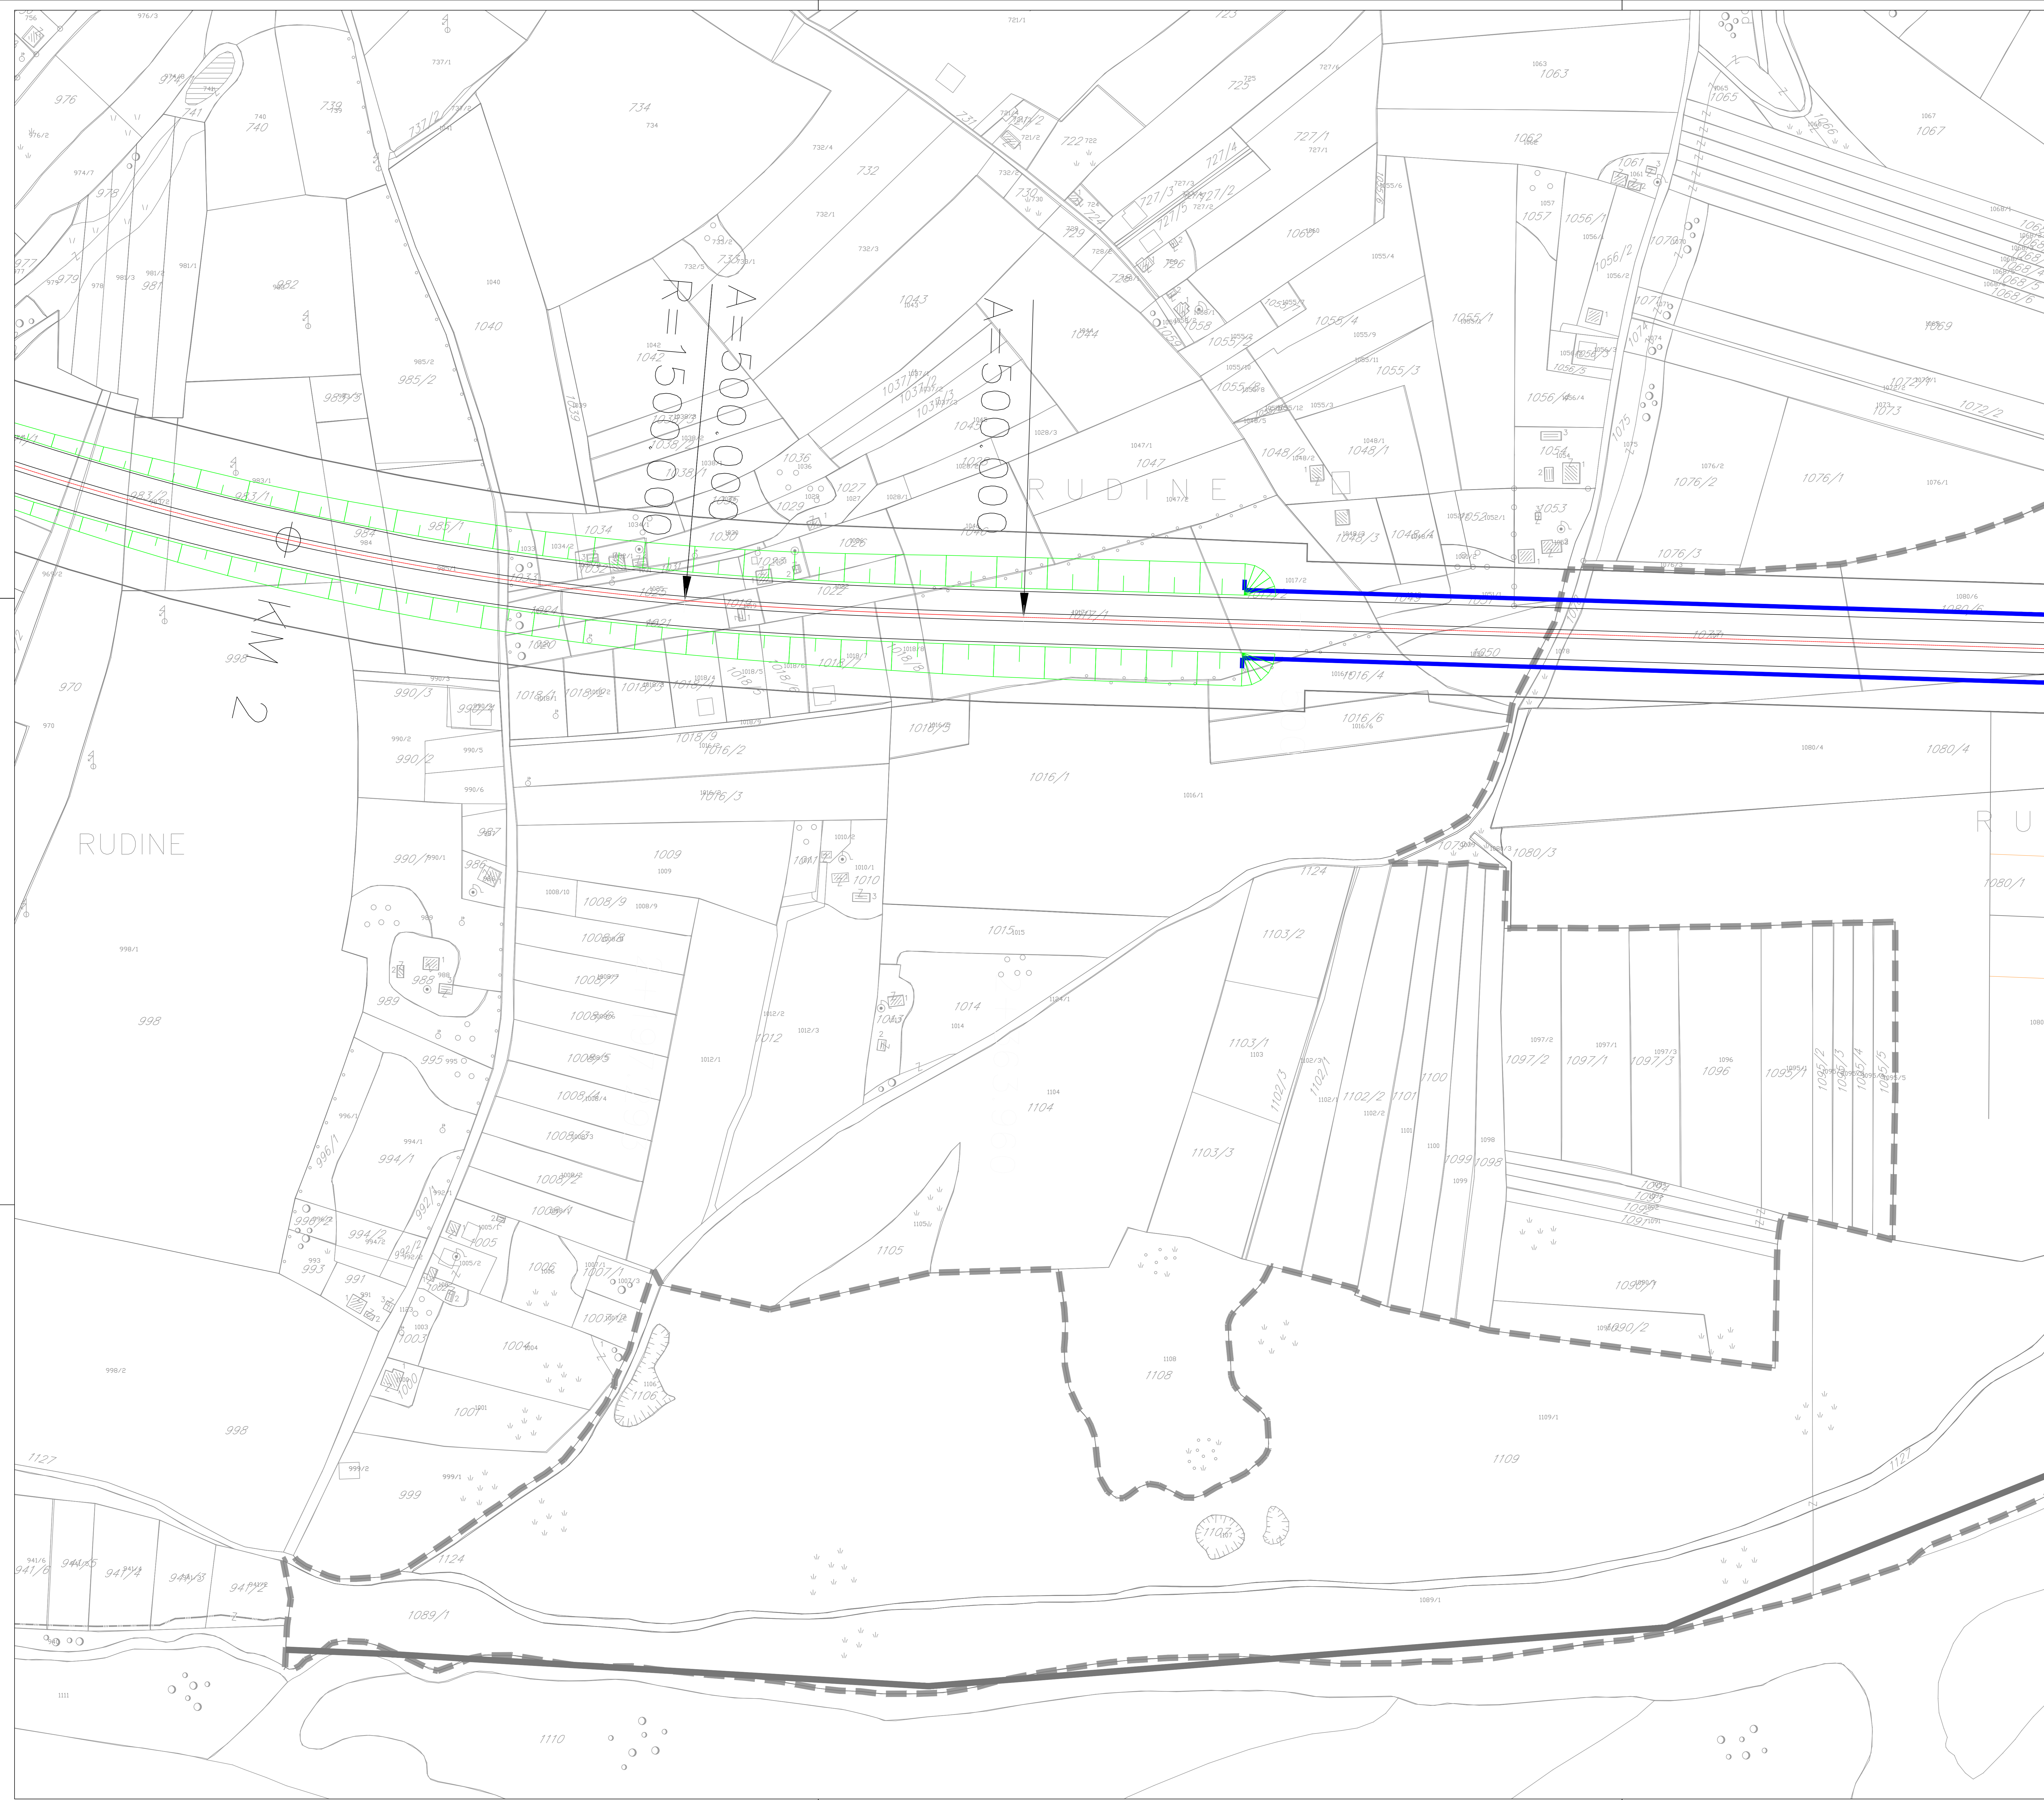


ПЛАН ПАРЦЕЛАЦИЈЕ ЗА АУТО-ПУТ И ГАСОВОД ДИОНИЦЕ ВУКОСАВЉЕ - БРЧКО И БРЧКО - РАЧА, ДИОНИЦА ВУКОСАВЉЕ-БРЧКО, НА ТЕРИТОРИЈИ ОПШТИНЕ МОДРИЧА

ПЛАН САОБРАЋАЈА

ЛЕГЕНДА:

	ГРАНИЦА ОБУХВАТА ПЛАНА
	ОСОВИНА АУТОПУТА
	КОЛОВОЗ
	СТАЦИОНАРНА АУТОПУТА
	МОСТ
	САОБРАЋАЈНИЦЕ
	ЖЕЉЕЗНИЧКА ПРУГА
	ГАСОВОД

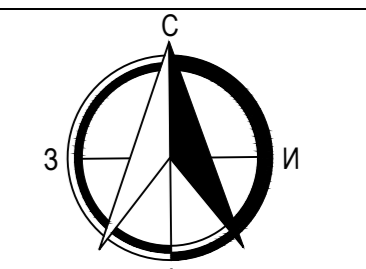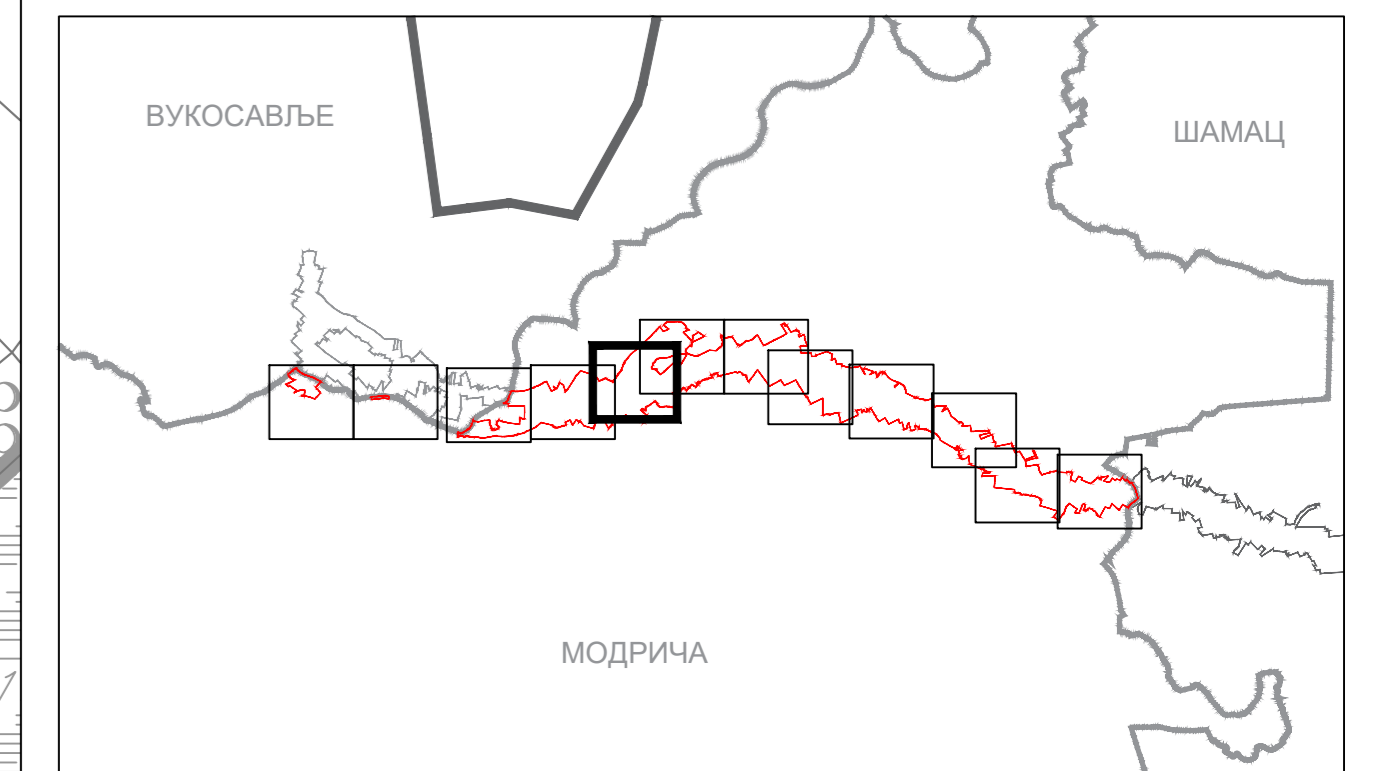
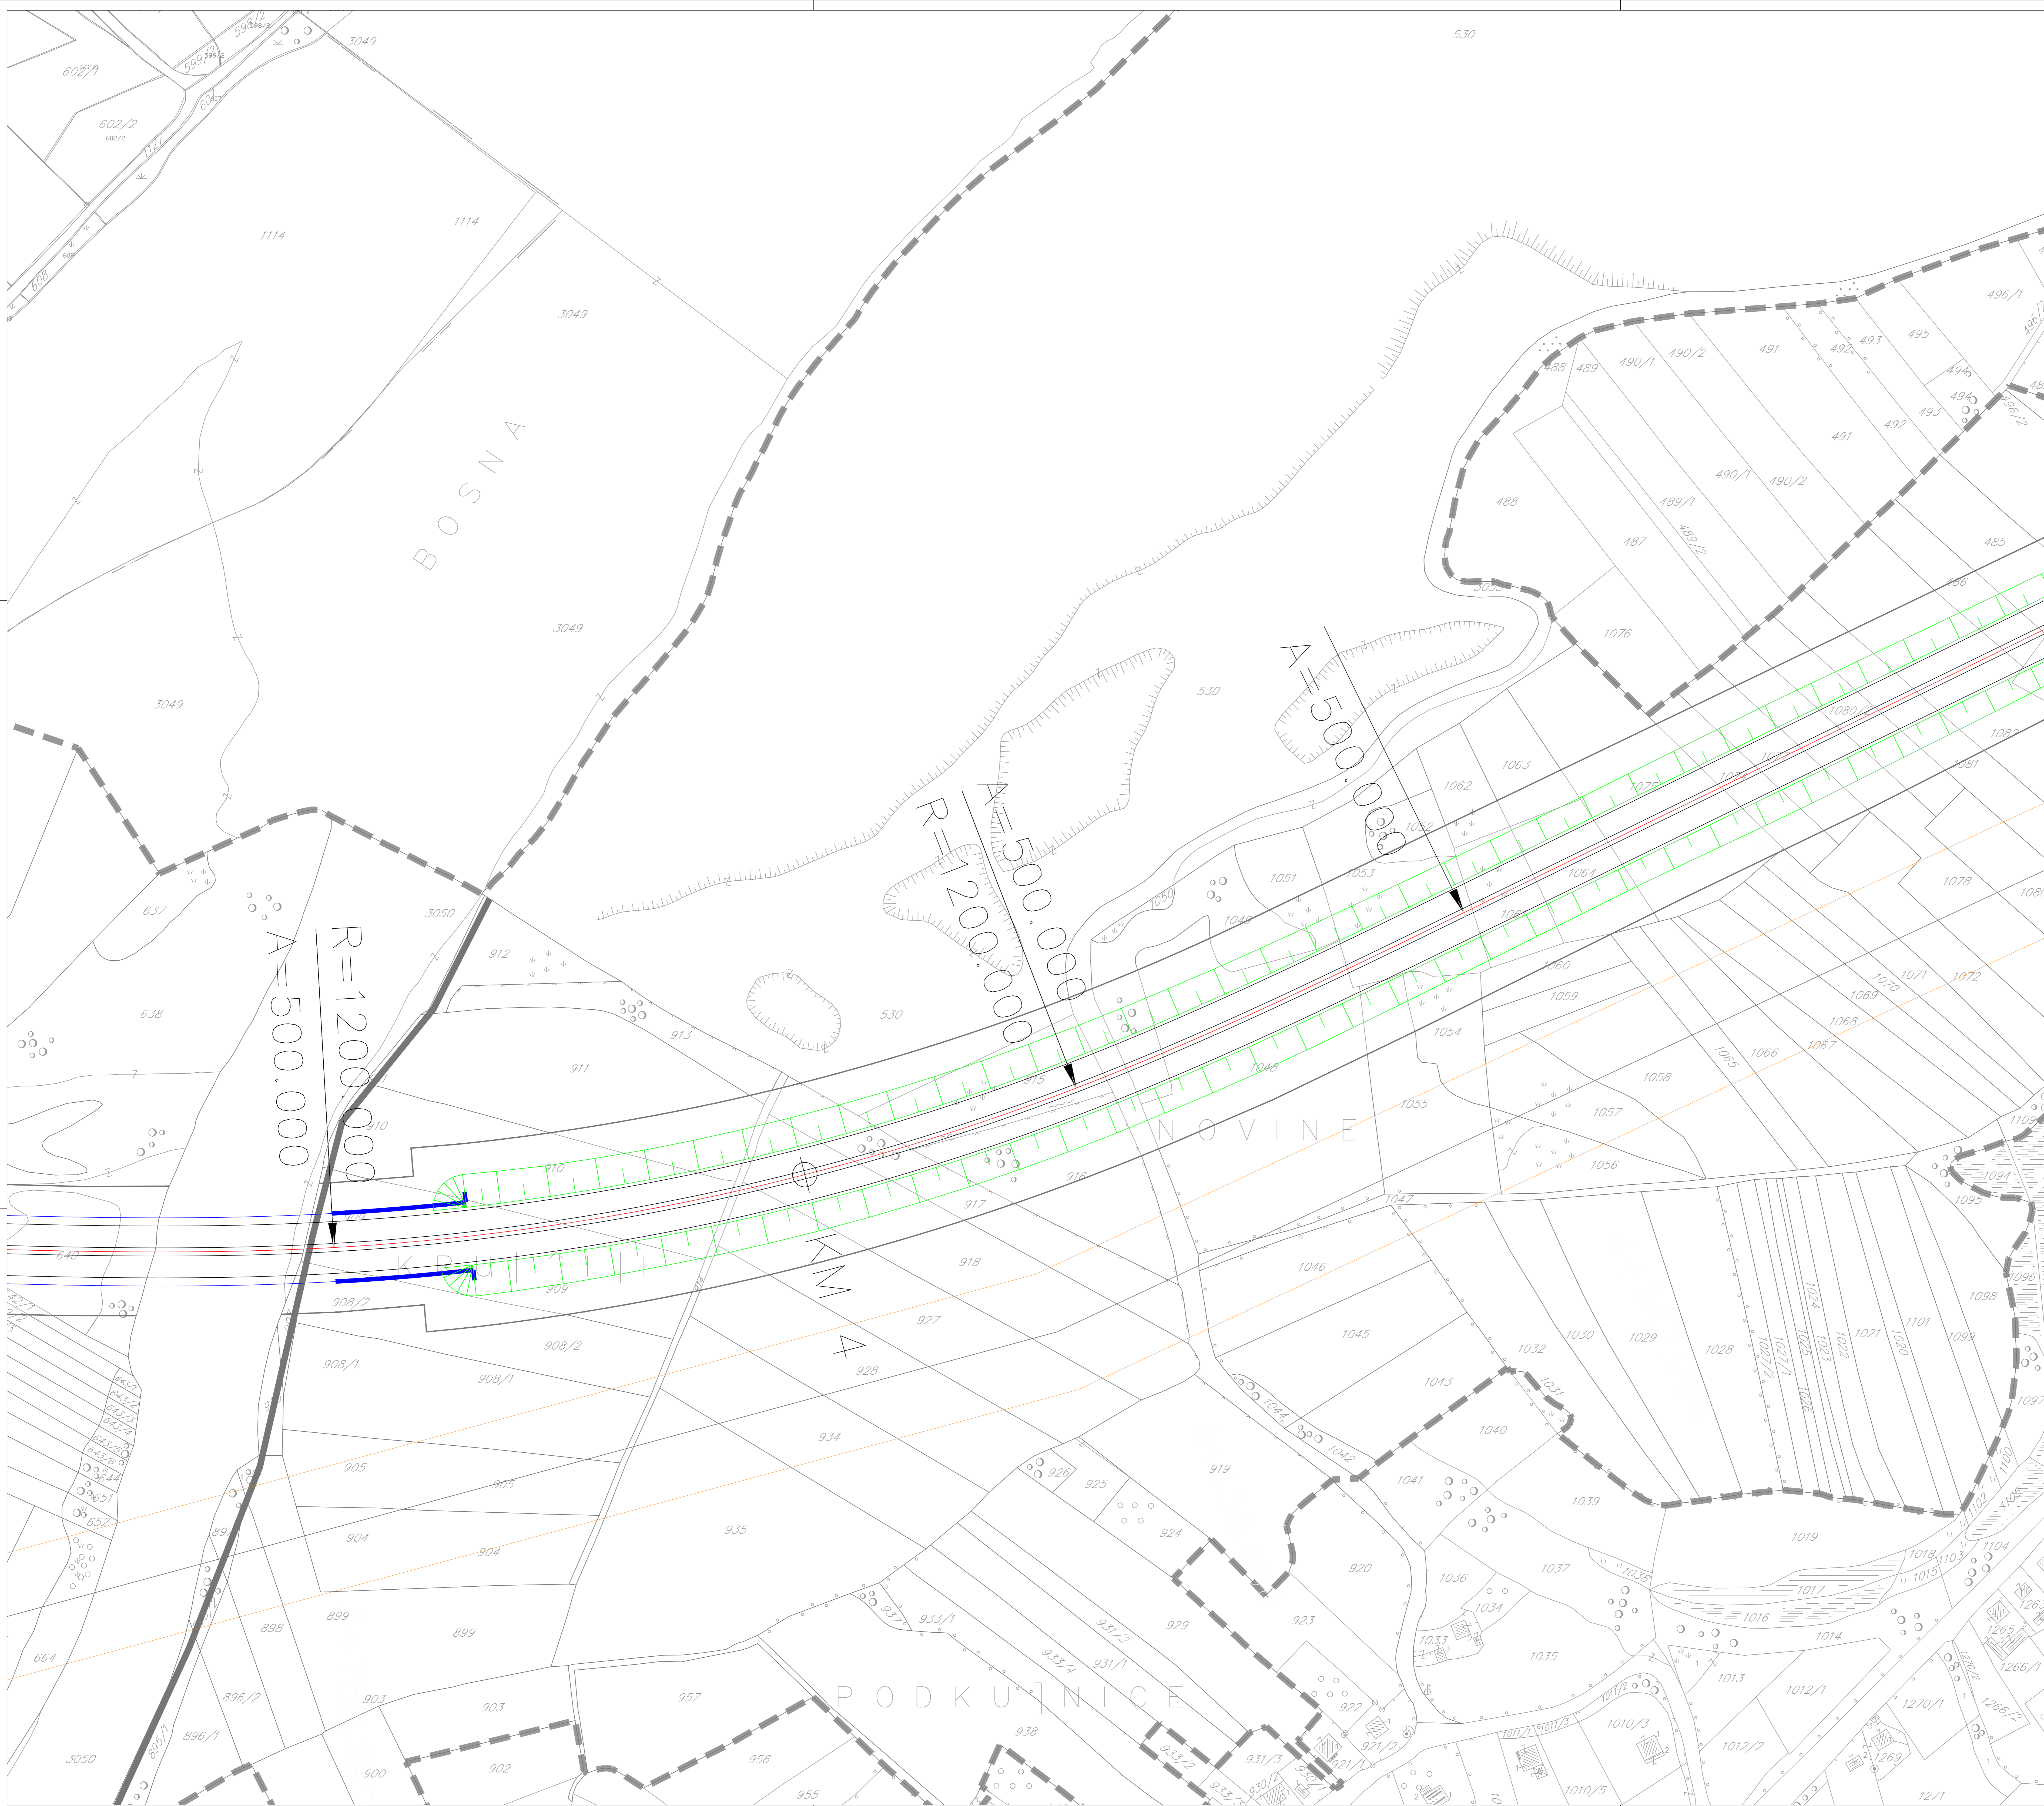


ПЛАН ПАРЦЕЛАЦИЈЕ ЗА АУТО-ПУТ И ГАСОВОД ДИОНИЦЕ ВУКОСАВЉЕ - БРЧКО И БРЧКО - РАЧА, ДИОНИЦА ВУКОСАВЉЕ-БРЧКО, НА ТЕРИТОРИЈИ ОПШТИНЕ МОДРИЧА

ПЛАН САОБРАЋАЈА

ЛЕГЕНДА:

	ГРАНИЦА ОБУХВАТА ПЛАНА
	ОСОВИНА АУТОПУТА
	КОЛОВОЗ
	СТАЦИОНАРНА АУТОПУТА
	МОСТ
	САОБРАЋАЈНИЦЕ
	ЖЕЉЕЗНИЧКА ПРУГА
	ГАСОВОД


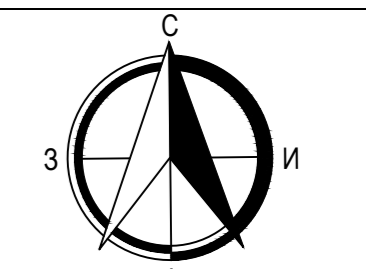
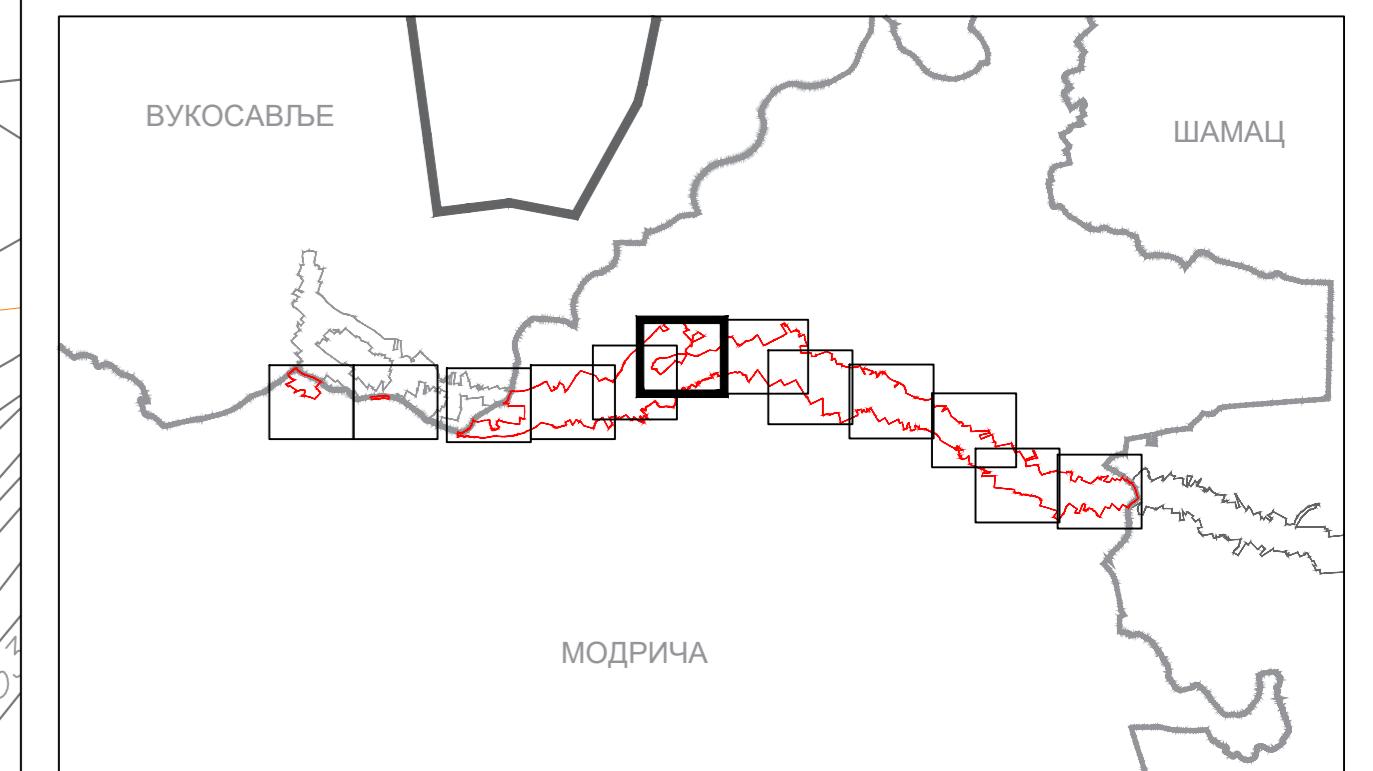


ПЛАН ПАРЦЕЛАЦИЈЕ ЗА АУТО-ПУТ И ГАСОВОД ДИОНИЦЕ ВУКОСАВЉЕ - БРЧКО И БРЧКО - РАЧА, ДИОНИЦА ВУКОСАВЉЕ-БРЧКО, НА ТЕРИТОРИЈИ ОПШТИНЕ МОДРИЧА

ПЛАН САОБРАЋАЈА

ЛЕГЕНДА:

	ГРАНИЦА ОБУХВАТА ПЛАНА
	ОСОВНА АУТОПУТА
	КОЛОВОЗ
	СТАЦИОНАРНА АУТОПУТА
	МОСТ
	САОБРАЋАЈНИЦЕ
	ЖЕЉЕЗНИЧКА ПРУГА
	ГАСОВОД

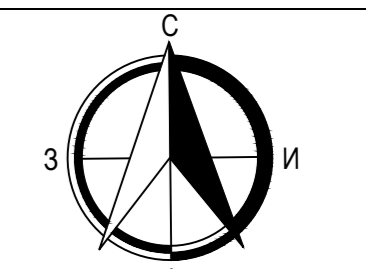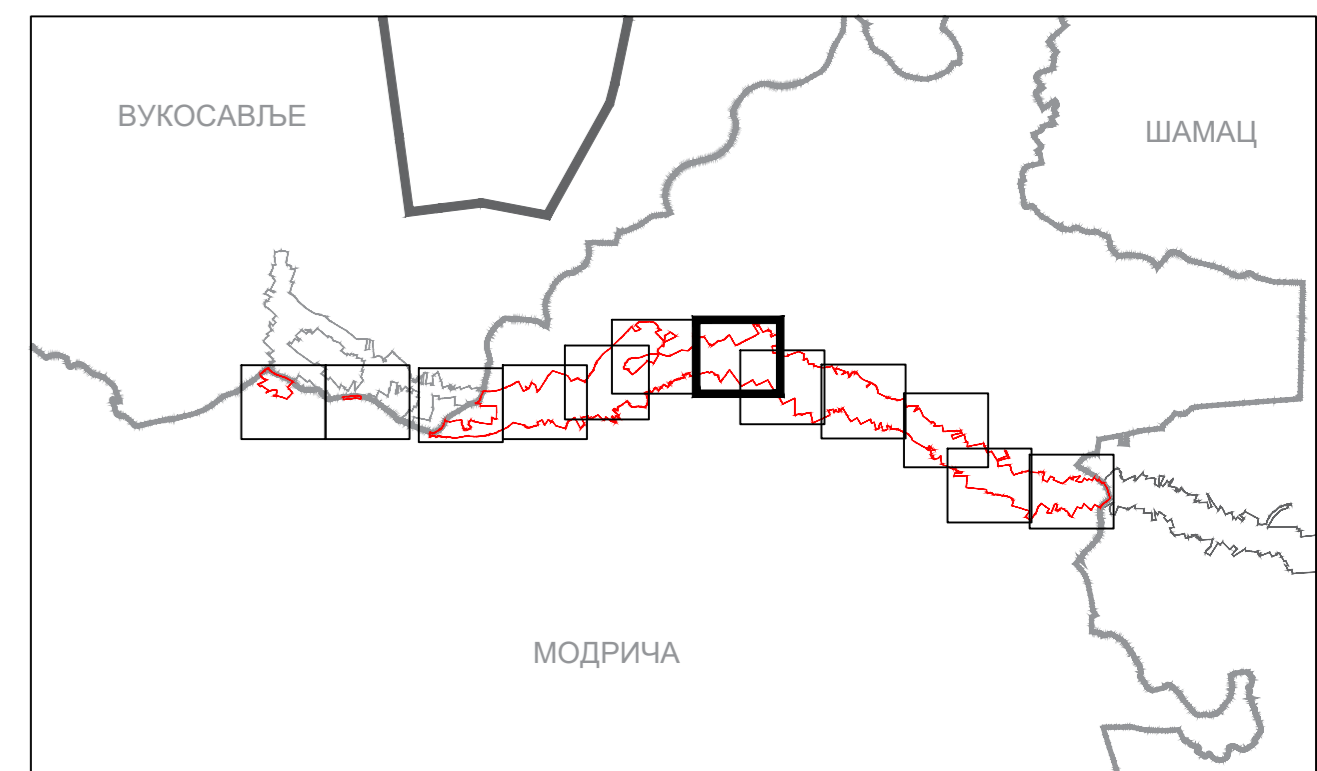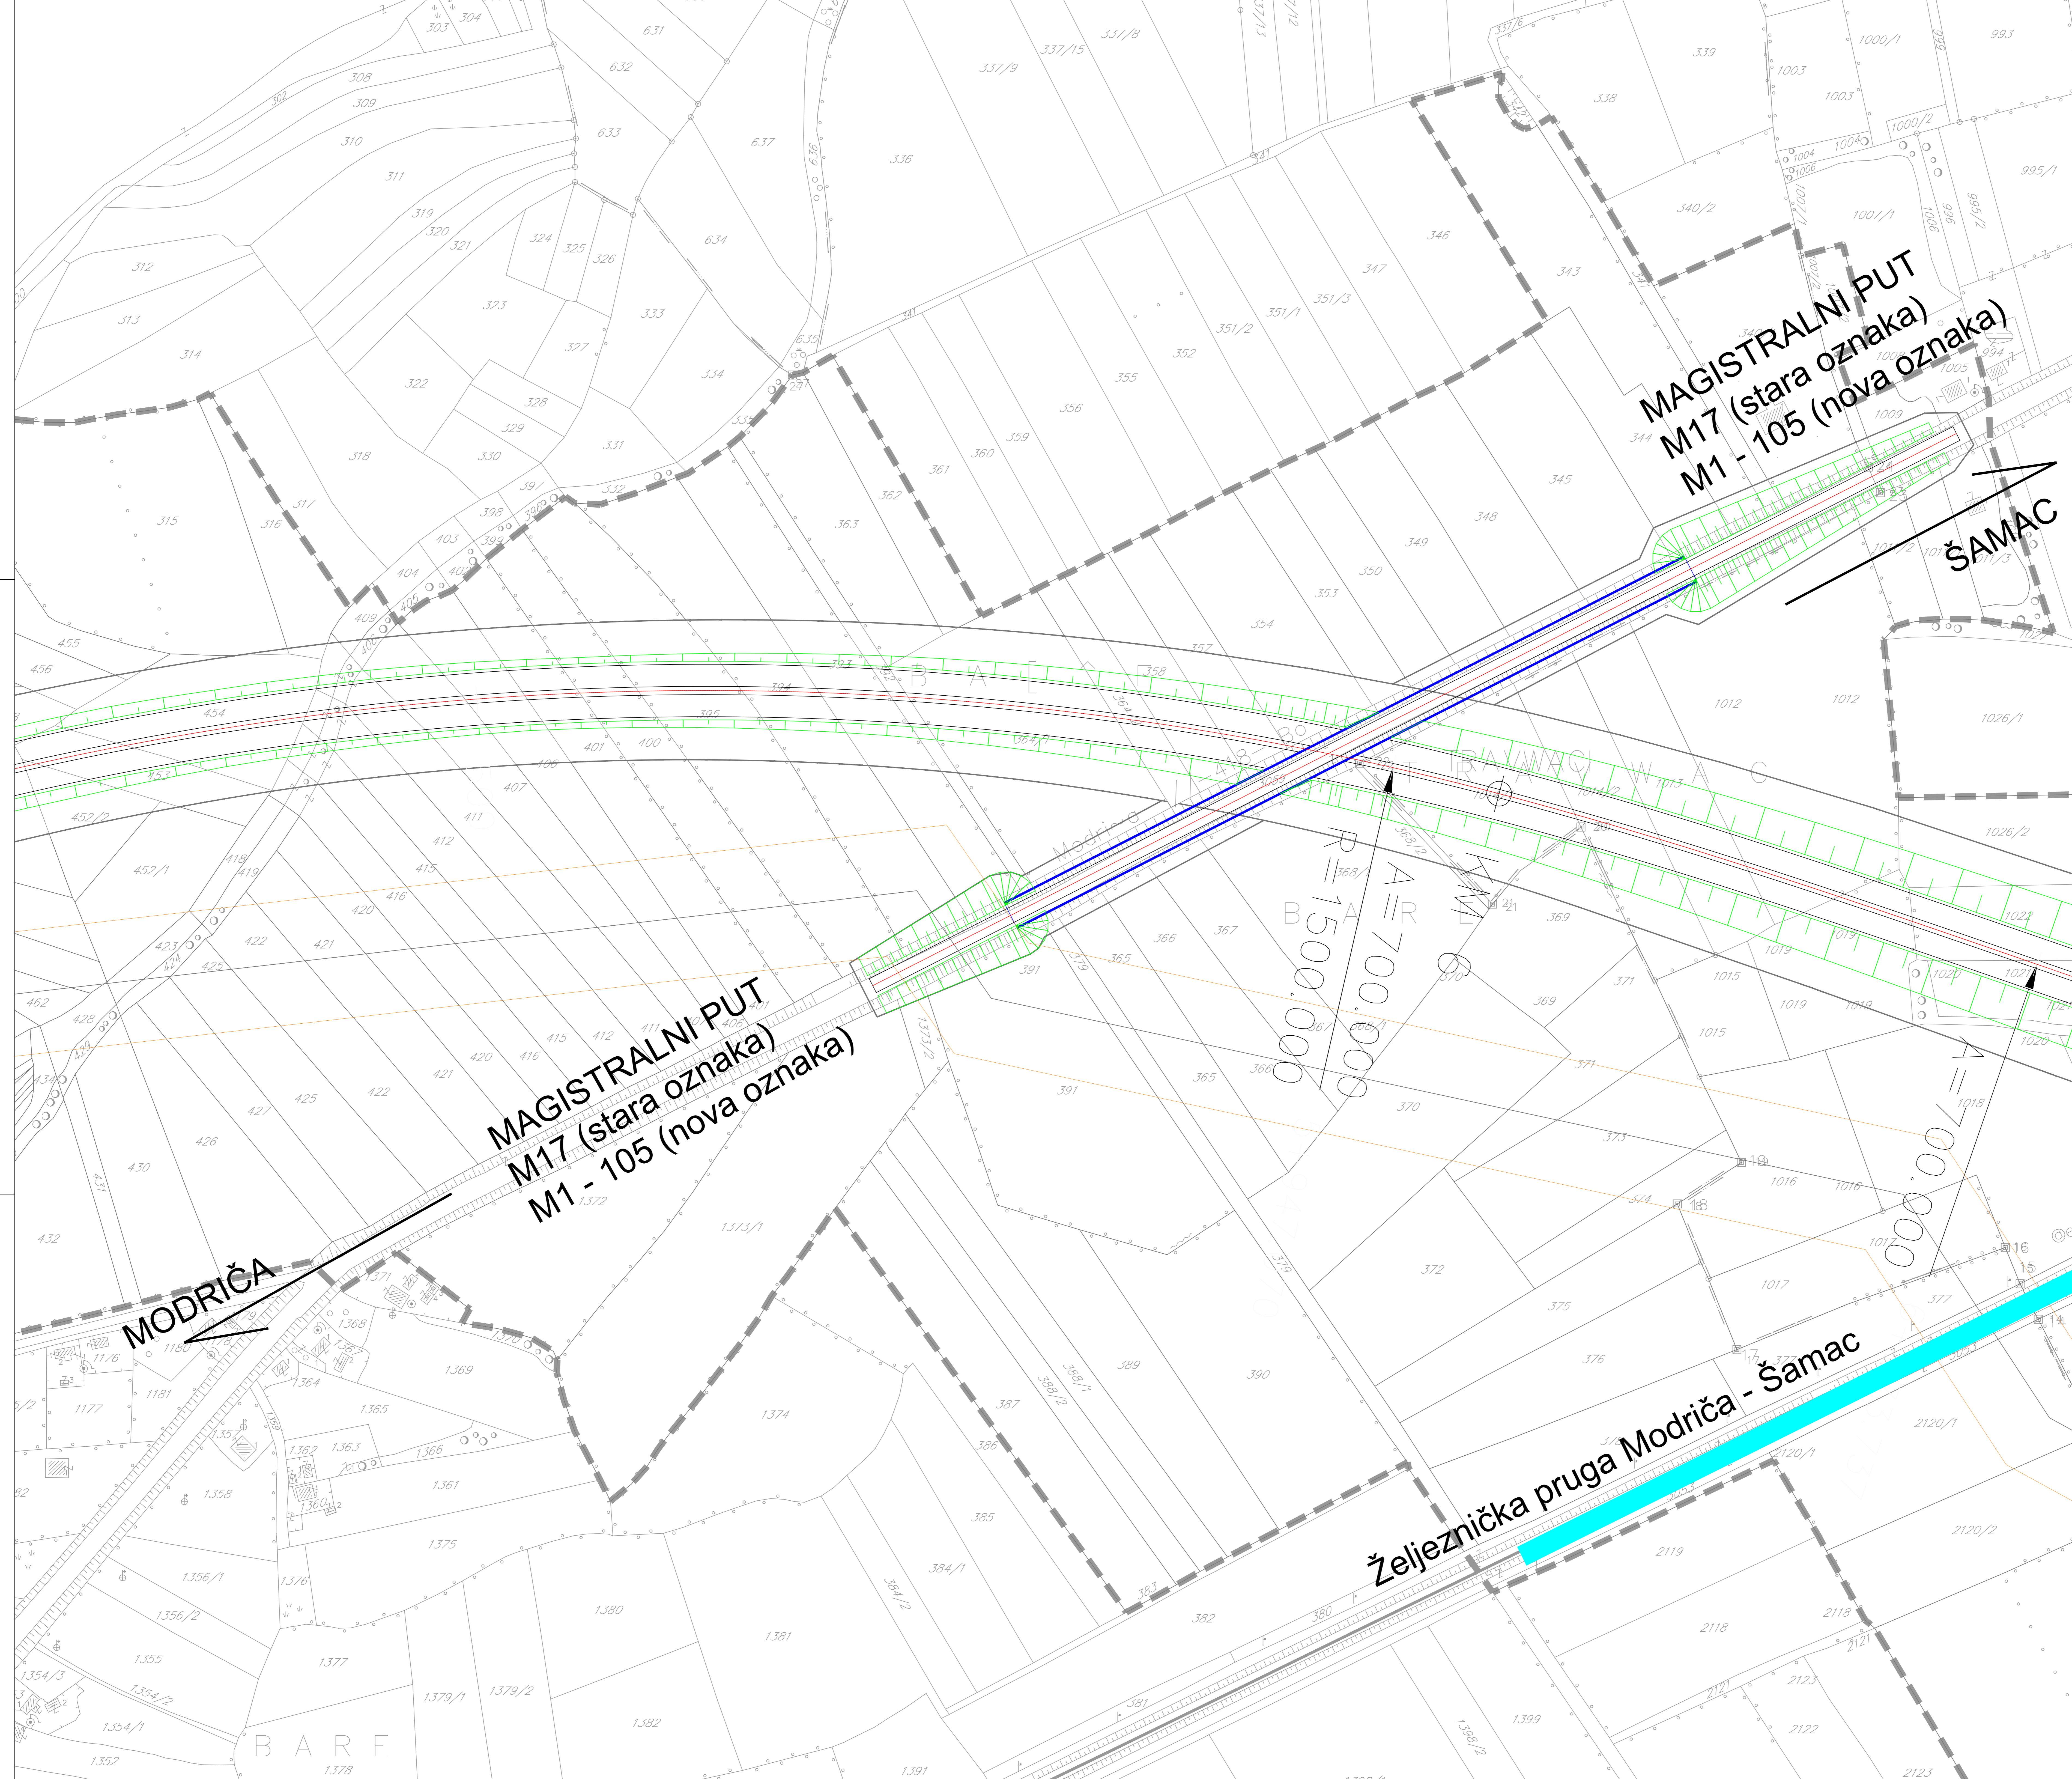

ПЛАН ПАРЦЕЛАЦИЈЕ ЗА АУТО-ПУТ И ГАСОВОД ДИОНИЦЕ ВУКОСАВЉЕ - БРЧКО И БРЧКО - РАЧА, ДИОНИЦА ВУКОСАВЉЕ-БРЧКО, НА ТЕРИТОРИЈИ ОПШТИНЕ МОДРИЧА



ПЛАН САОБРАЋАЈА

ЛЕГЕНДА:

	ГРАНИЦА ОБУХВАТА ПЛАНА
	ОСОВИНА АУТОПУТА
	КОЛОВОЗ
	СТАЦИОНАЖА АУТОПУТА
	МОСТ
	САОБРАЋАЈНИЦЕ
	ЖЕЉЕЗНИЧКА ПРУГА
	ГАСОВОД

Željeznička pruga Modriča - Šamac

Željeznička pruga Modriča - Šamac

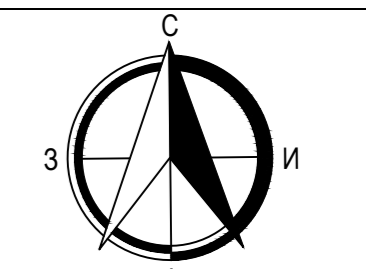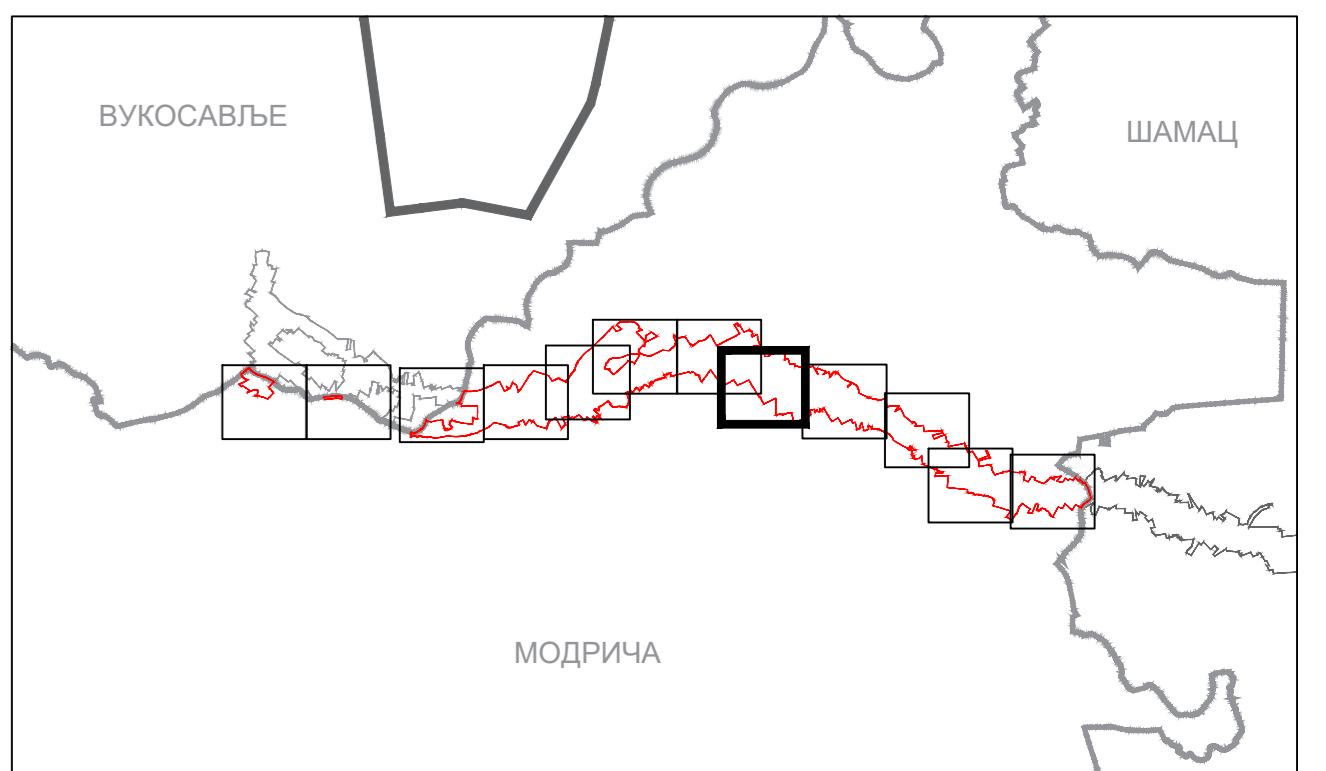





ПЛАН ПАРЦЕЛАЦИЈЕ ЗА АУТО-ПУТ И ГАСОВОД ДИОНИЦЕ ВУКОСАВЉЕ - БРЧКО И БРЧКО - РАЧА, ДИОНИЦА ВУКОСАВЉЕ-БРЧКО, НА ТЕРИТОРИЈИ ОПШТИНЕ МОДРИЧА

ПЛАН САОБРАЋАЈА

ЛЕГЕНДА:	
	ГРАНИЦА ОБУХВАТА ПЛАНА
	ОСОВИНА АУТОПУТА
	КОЛОВОЗ
	СТАЦИОНАРНА АУТОПУТА
	МОСТ
	САОБРАЋАНИЦЕ
	ЖЕЉЕЗНИЧКА ПРУГА
	ГАСОВОД

ПРИЛОГ БР. 8.8.
РАЗМЈЕРА: 1:1000
Јун, 2020.

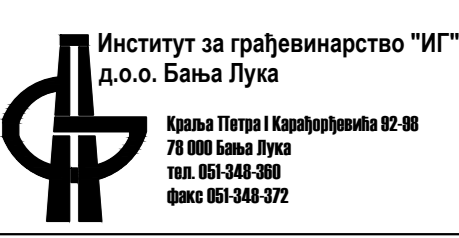

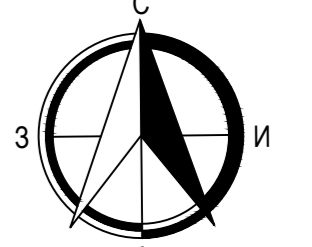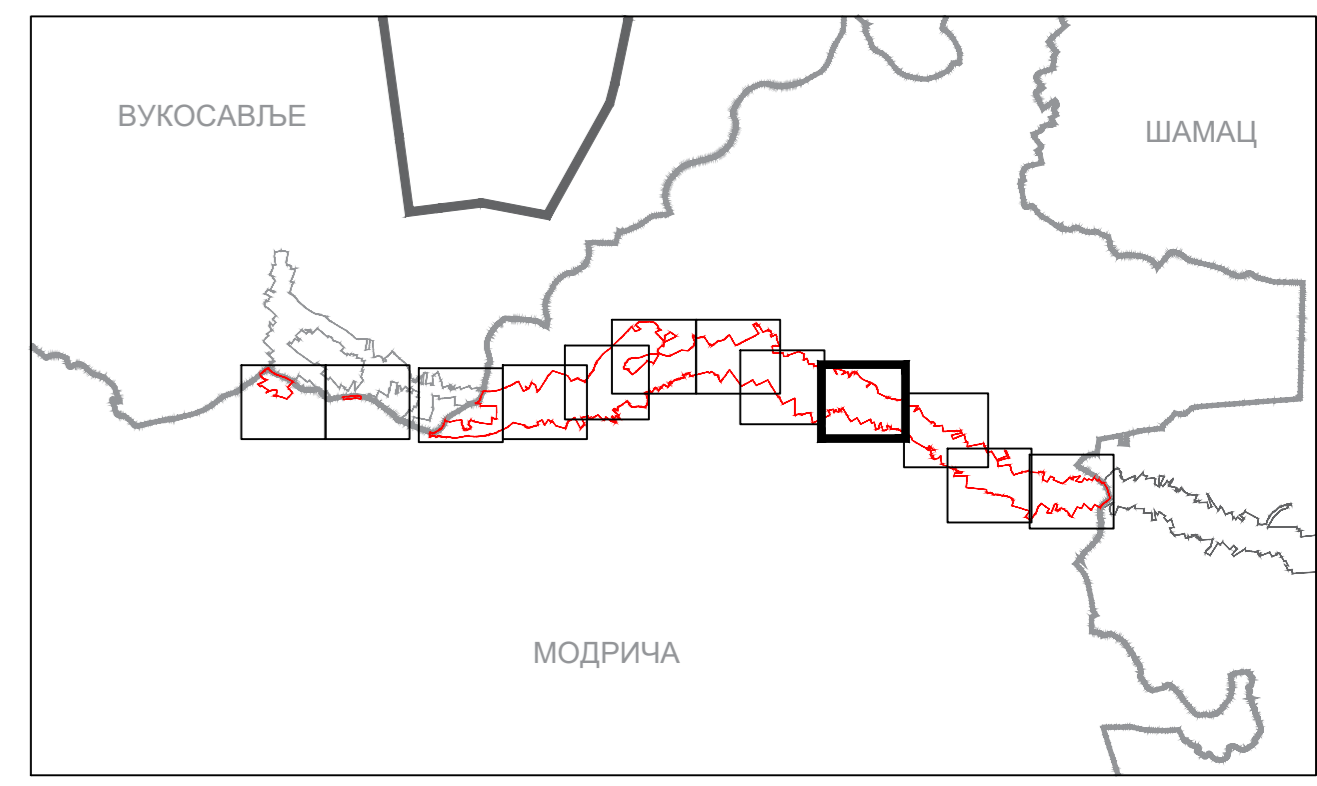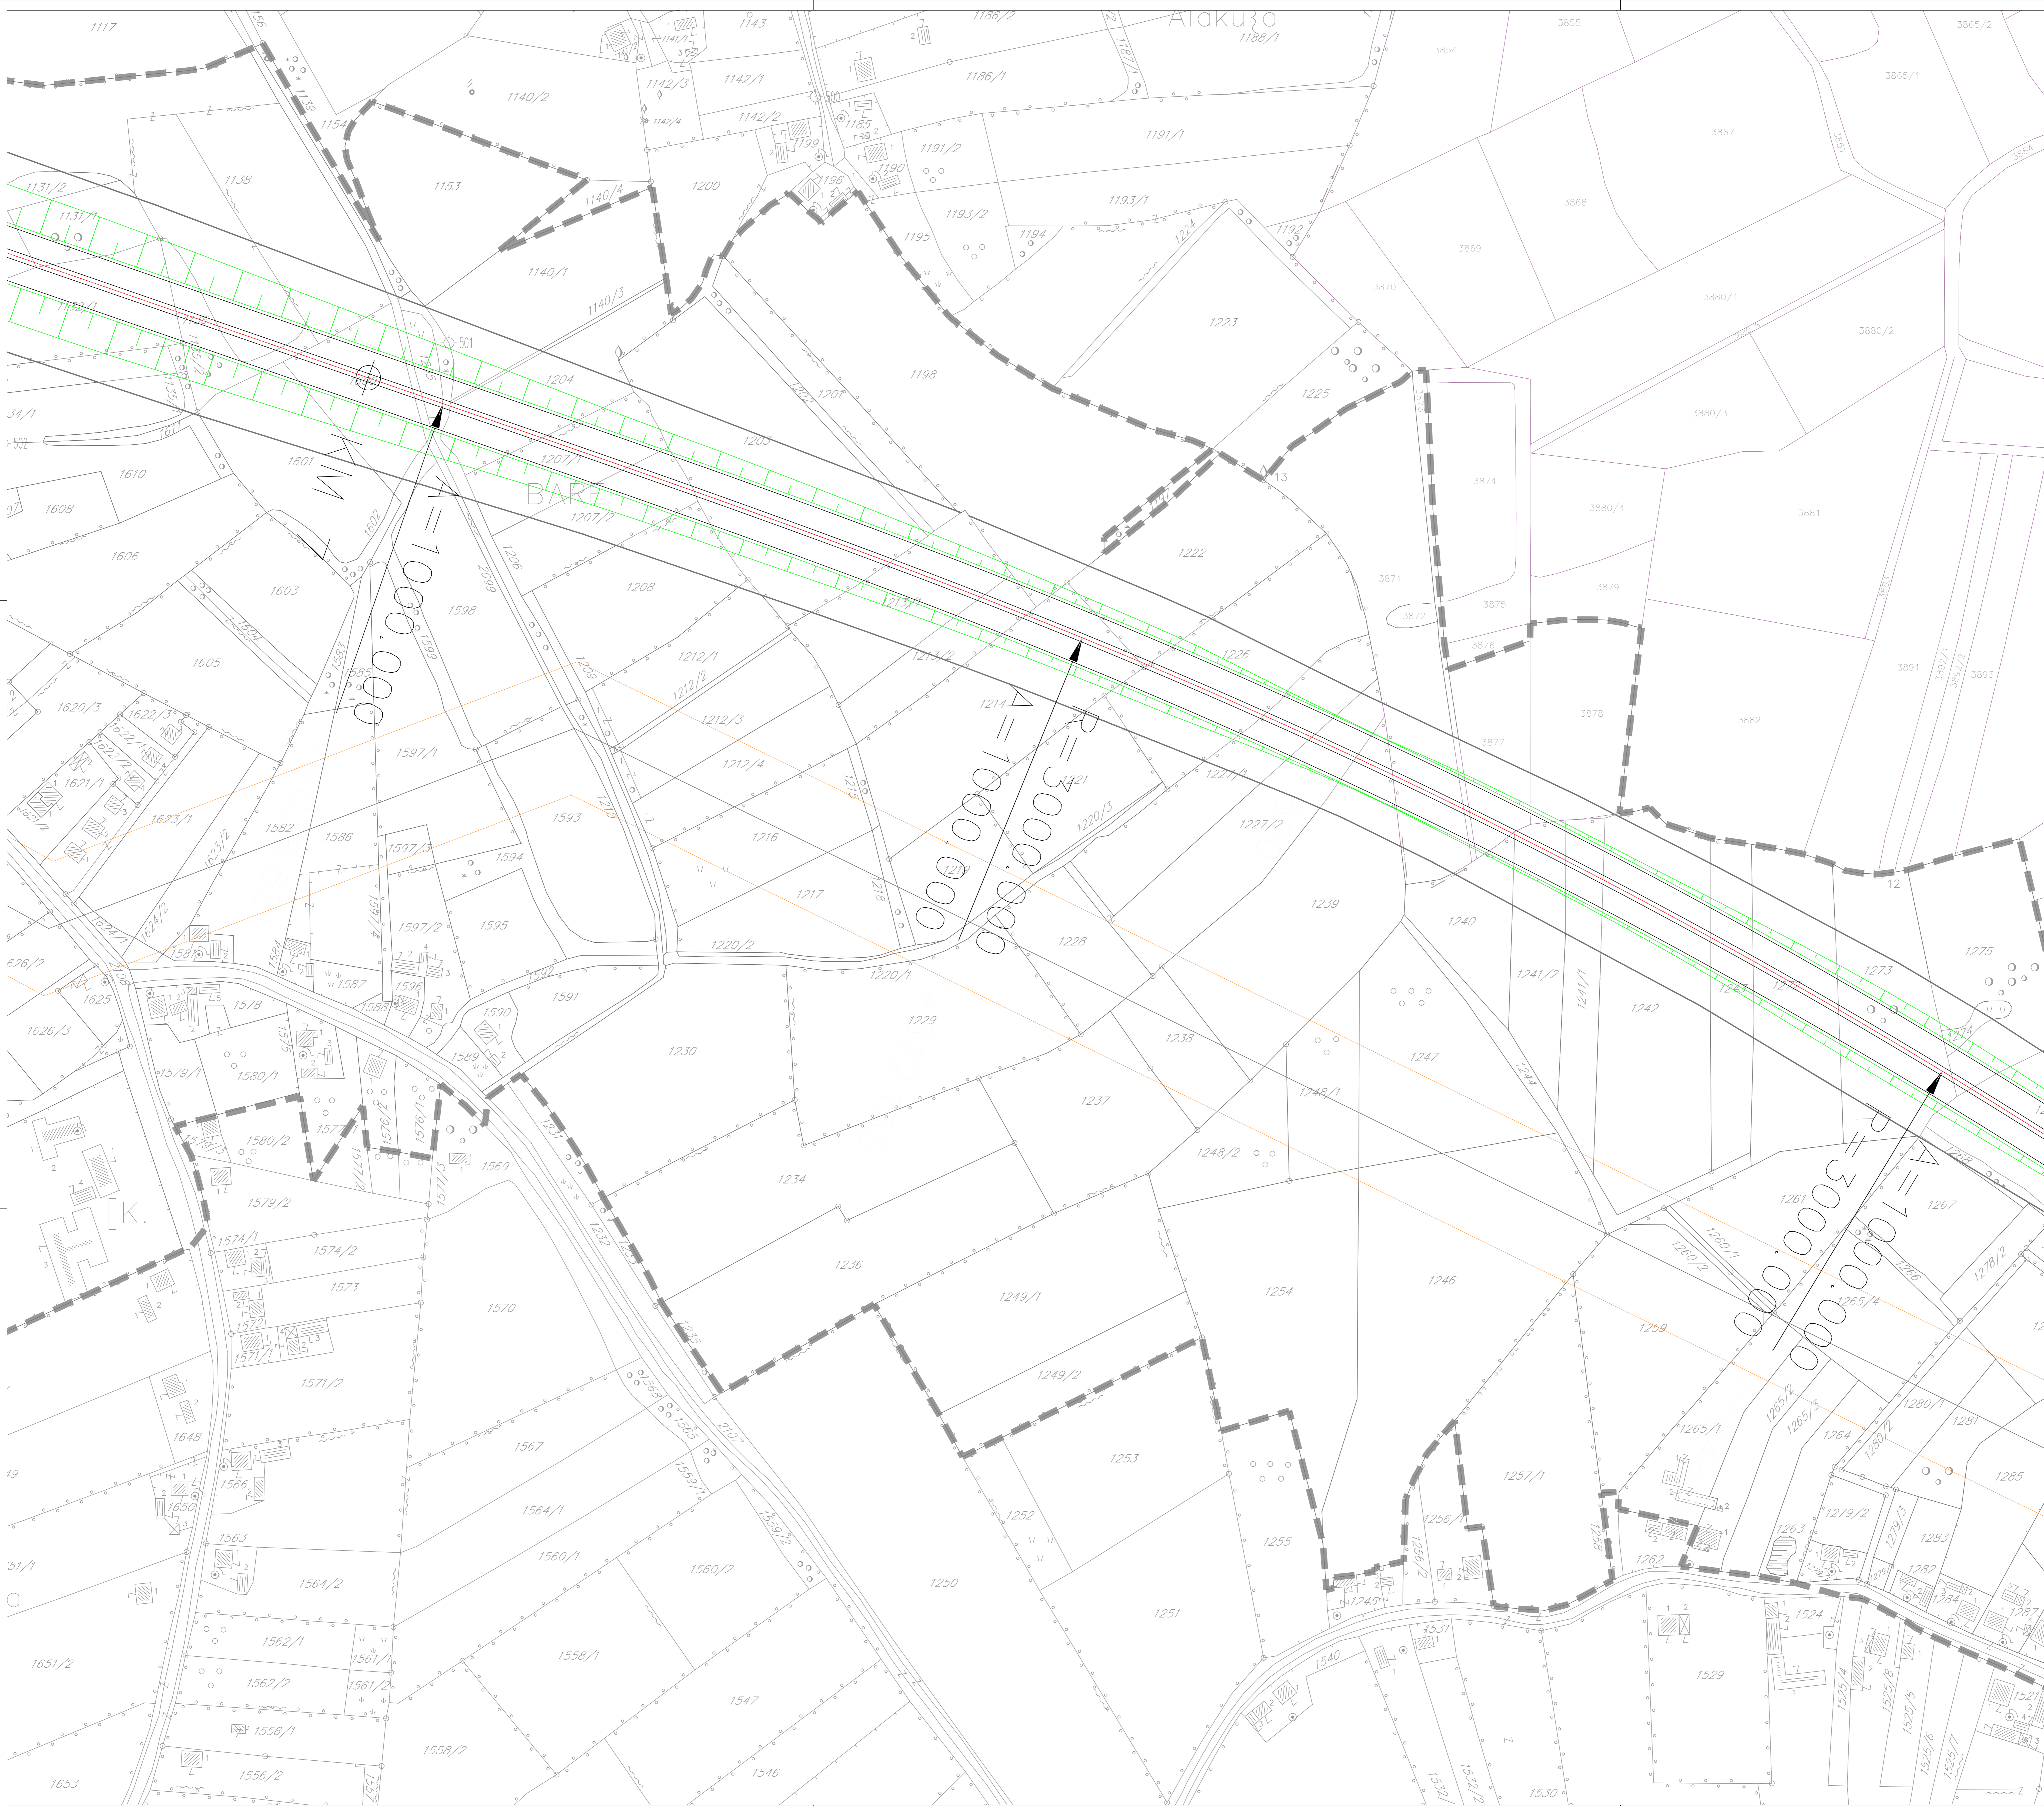

ПЛАН ПАРЦЕЛАЦИЈЕ ЗА АУТО-ПУТ И ГАСОВОД ДИОНИЦЕ ВУКОСАВЉЕ - БРЧКО И БРЧКО - РАЧА, ДИОНИЦА ВУКОСАВЉЕ-БРЧКО, НА ТЕРИТОРИЈИ ОПШТИНЕ МОДРИЧА



ПЛАН САОБРАЋАЈА

ЛЕГЕНДА:

	ГРАНИЦА ОБУХВАТА ПЛАНА
	ОСОВНА АУТОПУТА
	КОЛОВОЗ
	СТАЦИОНАРНА АУТОПУТА
	МОСТ
	САОБРАЋАЈНИЦЕ
	ЖЕЉЕЗНИЧКА ПРУГА
	ГАСОВОД

ПРИЛОГ БР. 8.9.
 РАЗМЈЕРА: 1:1000
 Јун, 2020.



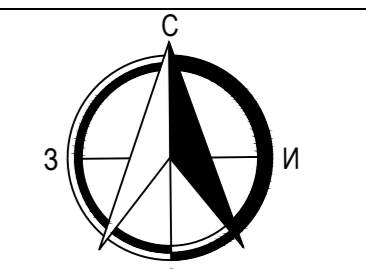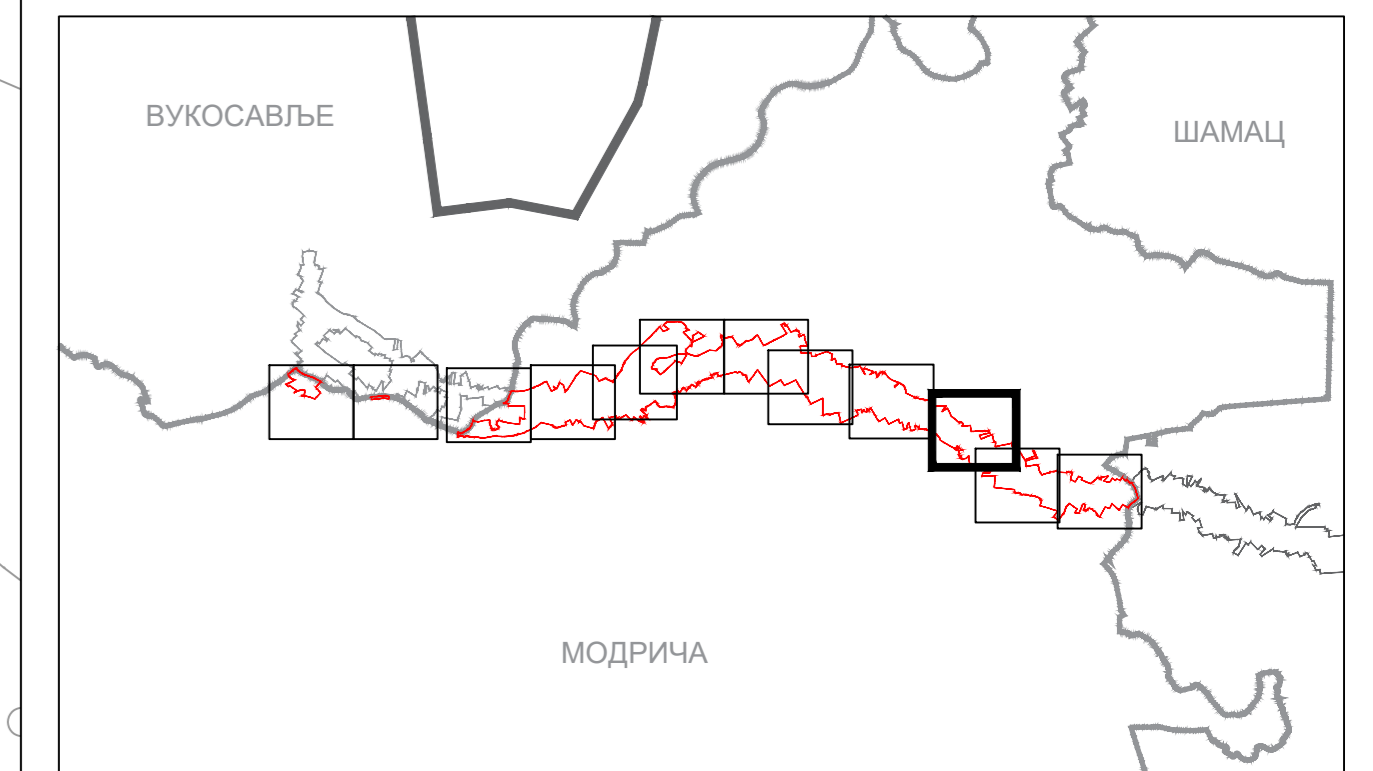

ПЛАН ПАРЦЕЛАЦИЈЕ ЗА АУТО-ПУТ И ГАСОВОД ДИОНИЦЕ ВУКОСАВЉЕ - БРЧКО И БРЧКО - РАЧА, ДИОНИЦА ВУКОСАВЉЕ-БРЧКО, НА ТЕРИТОРИЈИ ОПШТИНЕ МОДРИЧА



ПЛАН САОБРАЋАЈА

ЛЕГЕНДА:

	ГРАНИЦА ОБУХВАТА ПЛАНА
	ОСОВИНА АУТОПУТА
	КОЛОВОЗ
	СТАЦИОНАРНА АУТОПУТА
	МОСТ
	САОБРАЋАЈНИЦЕ
	ЖЕЉЕЗНИЧКА ПРУГА
	ГАСОВОД

ПРИЛОГ БР. 8.10.
 РАЗМЈЕРА: 1:1000
 Јун, 2020.




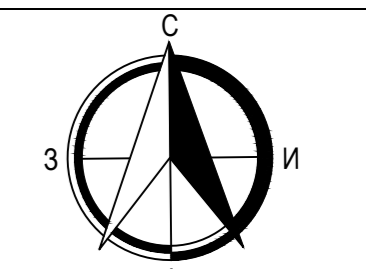
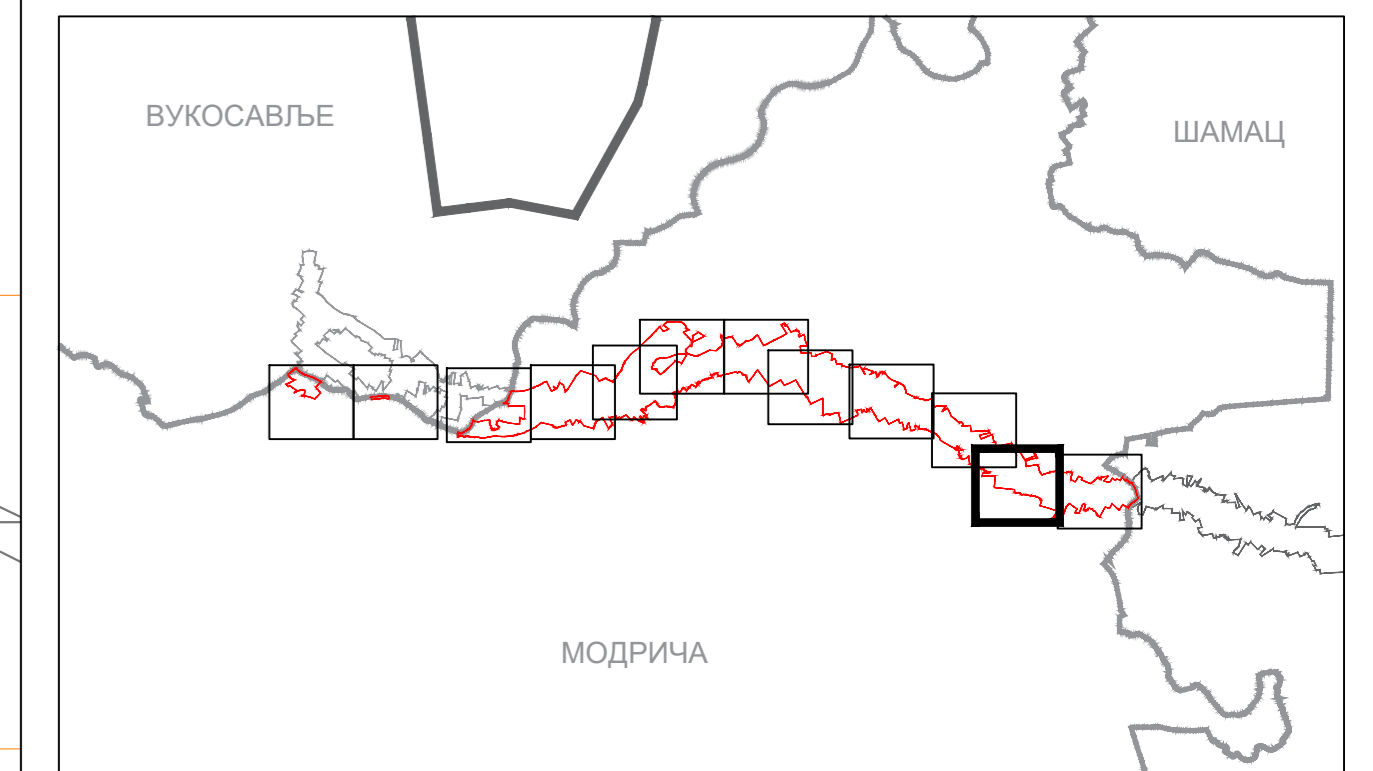


ПЛАН ПАРЦЕЛАЦИЈЕ ЗА АУТО-ПУТ И ГАСОВОД ДИОНИЦЕ ВУКОСАВЉЕ - БРЧКО И БРЧКО - РАЧА, ДИОНИЦА ВУКОСАВЉЕ-БРЧКО, НА ТЕРИТОРИЈИ ОПШТИНЕ МОДРИЧА

ПЛАН САОБРАЋАЈА

ЛЕГЕНДА:

	ГРАНИЦА ОБУХВАТА ПЛАНА
	ОСОВНА АУТОПУТА
	КОЛОВОЗ
	СТАЦИОНАРНА АУТОПУТА
	МОСТ
	САОБРАЋАНИЦЕ
	ЖЕЉЕЗНИЧКА ПРУГА
	ГАСОВОД

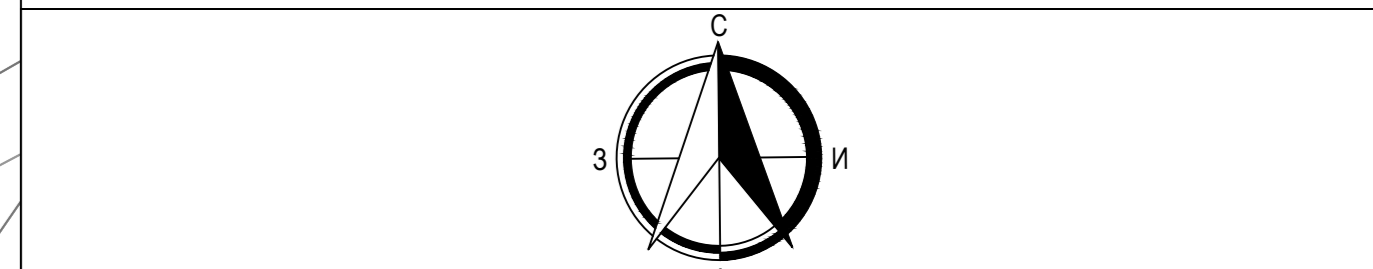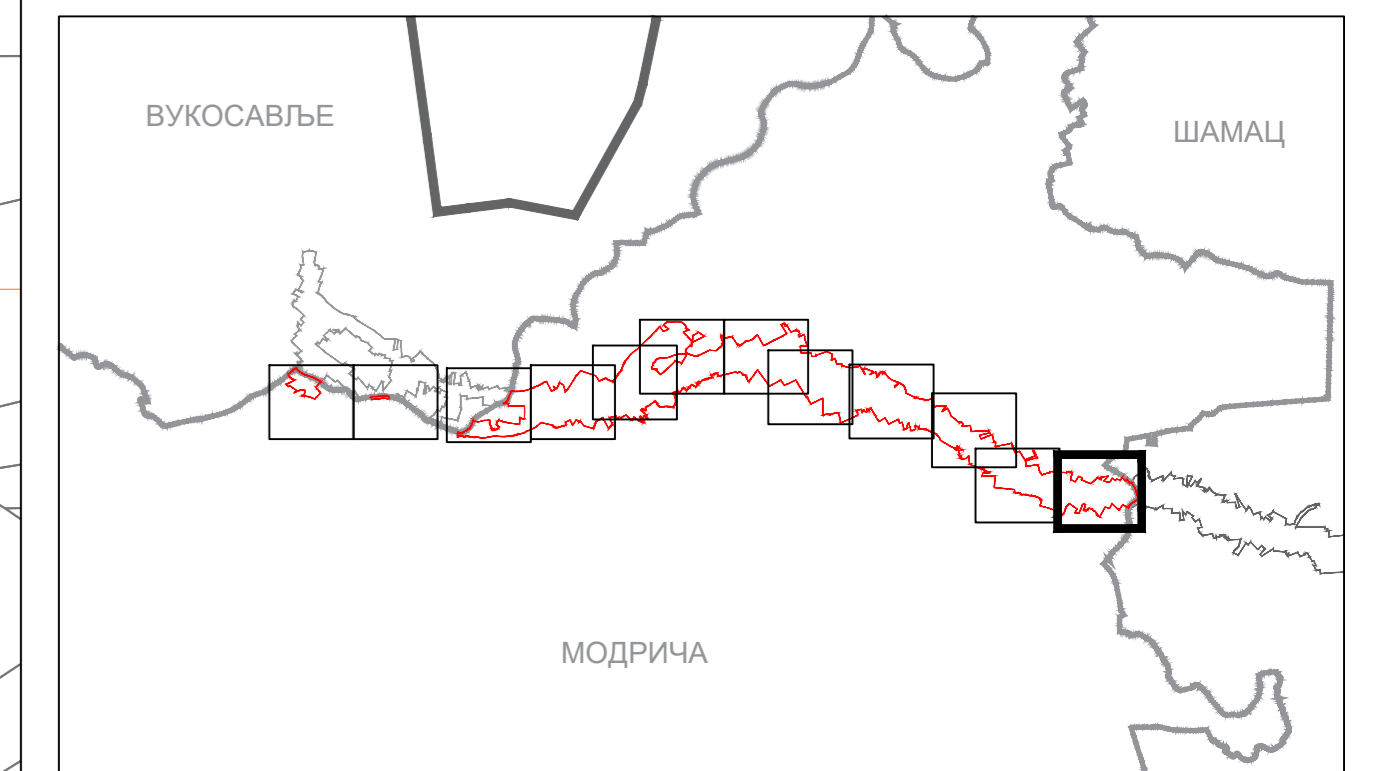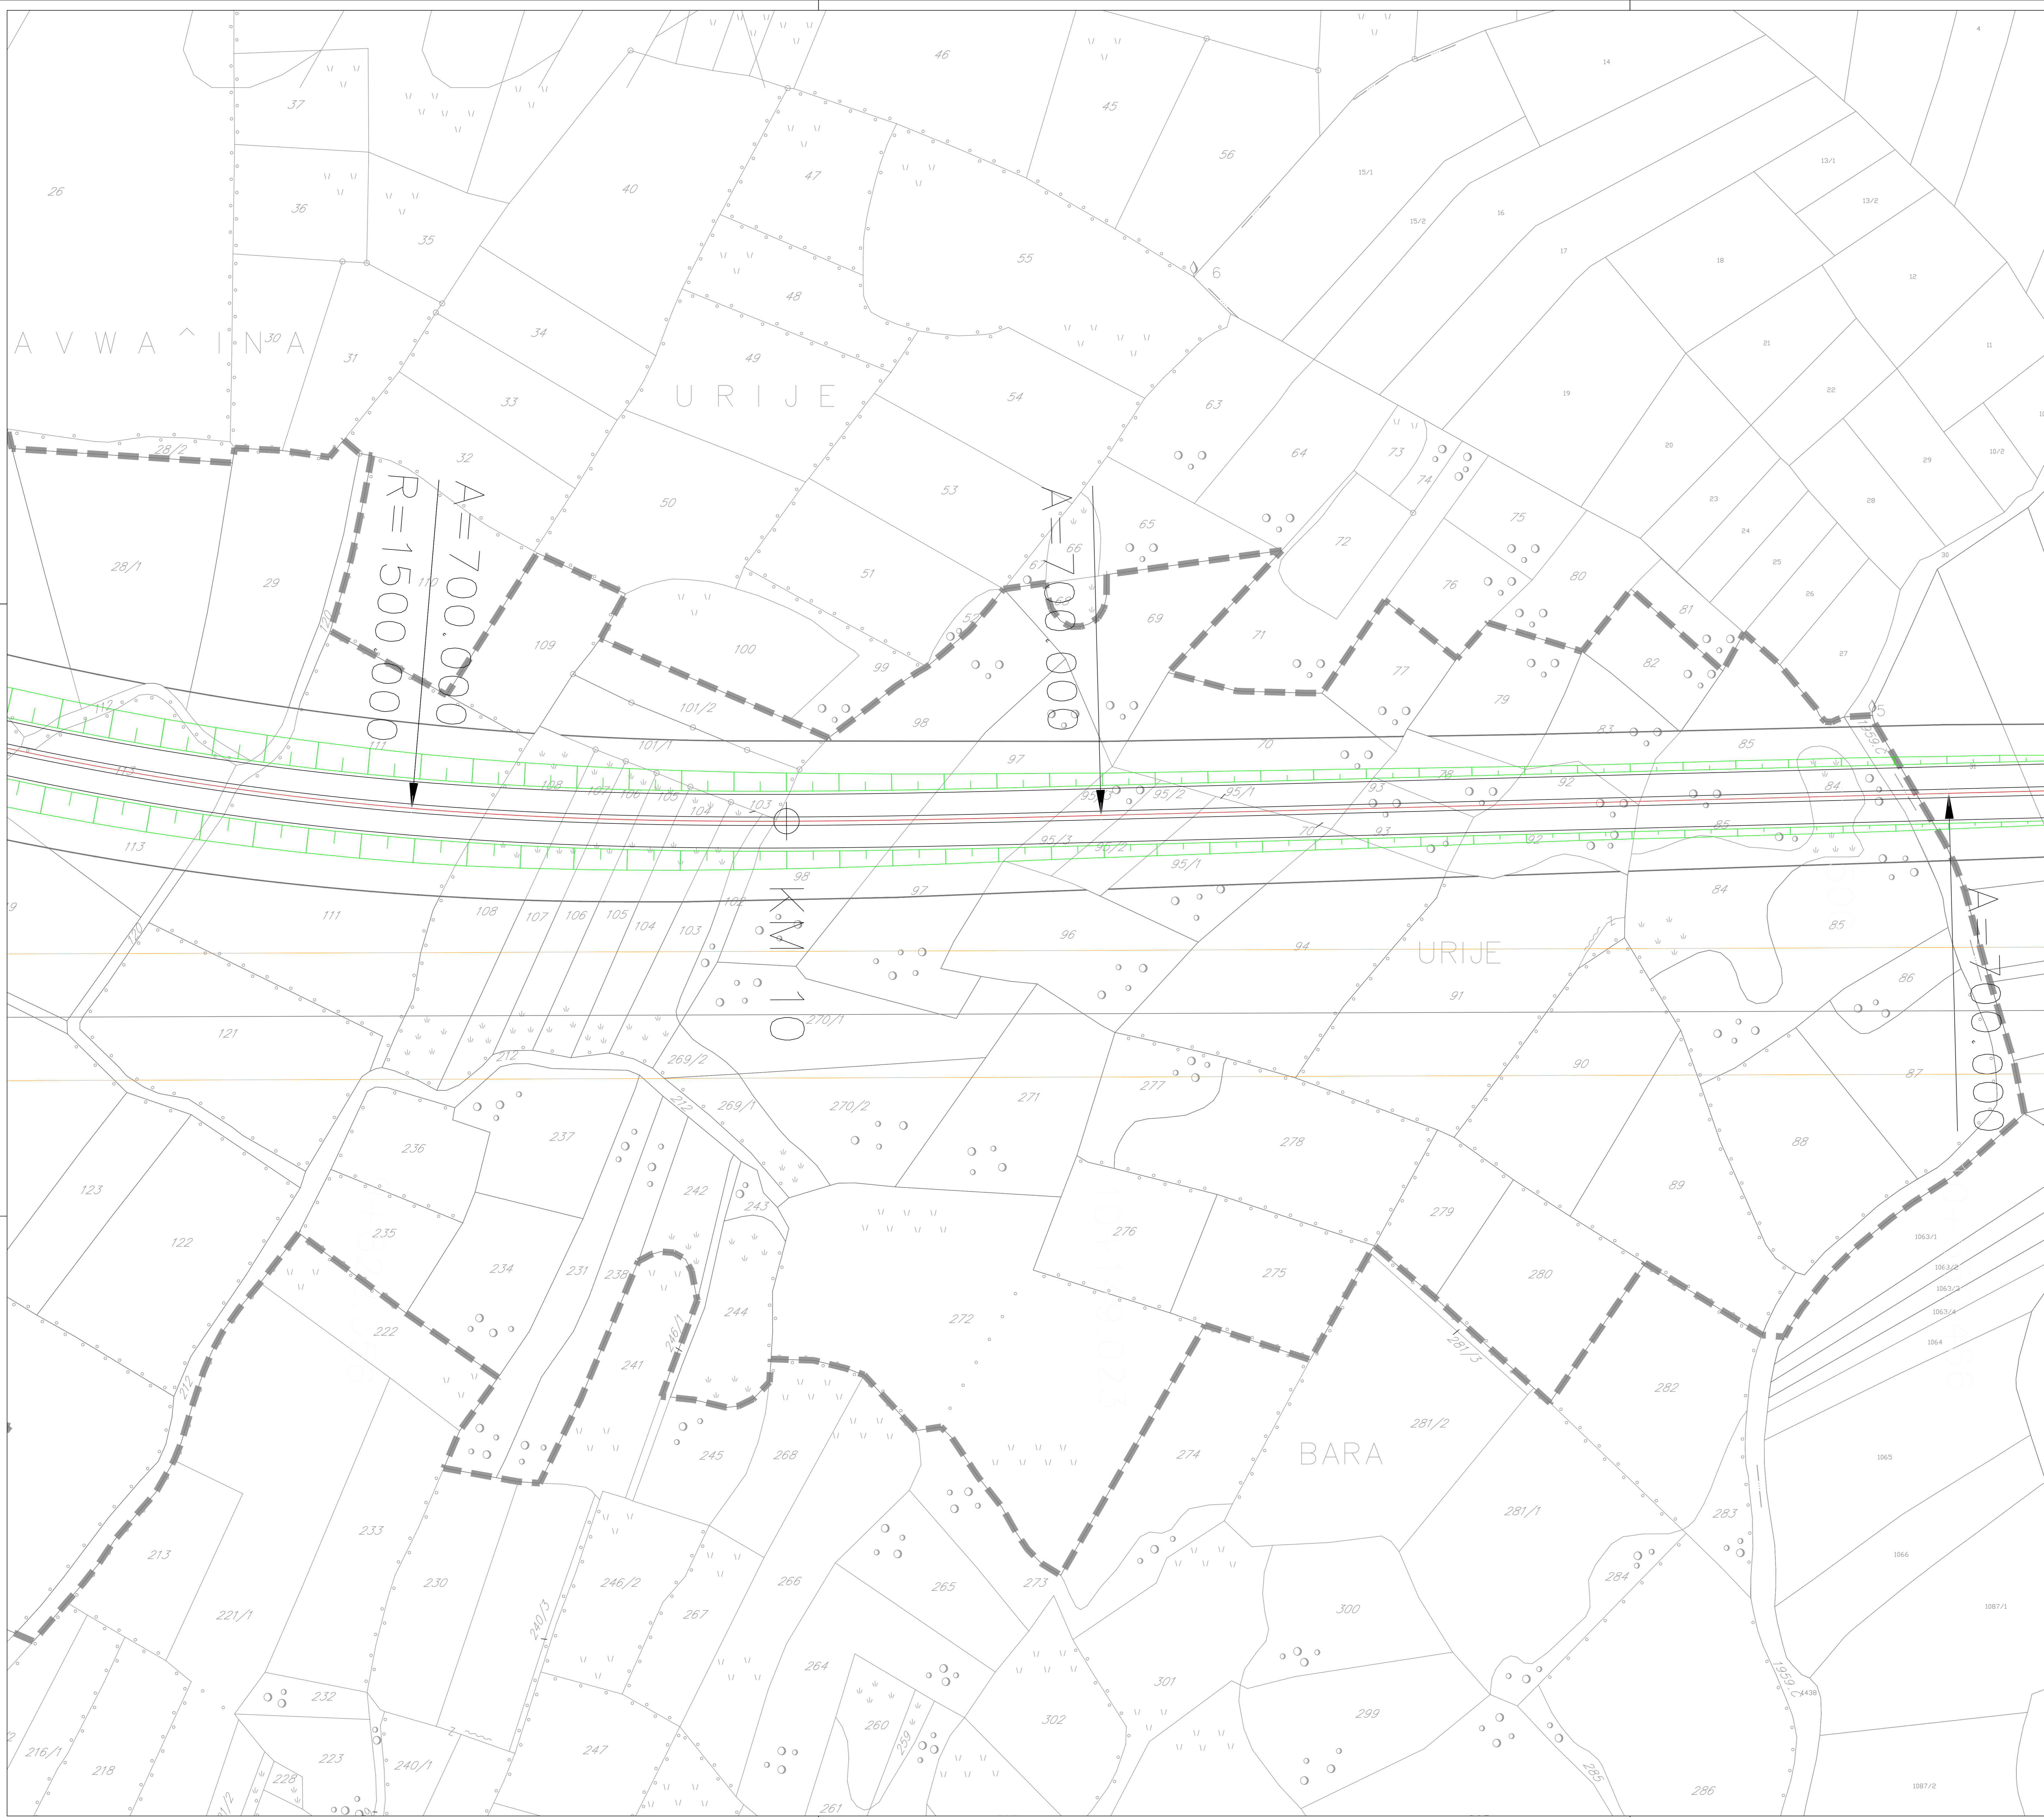

ПЛАН ПАРЦЕЛАЦИЈЕ ЗА АУТО-ПУТ И ГАСОВОД ДИОНИЦЕ ВУКОСАВЉЕ - БРЧКО И БРЧКО - РАЧА, ДИОНИЦА ВУКОСАВЉЕ-БРЧКО, НА ТЕРИТОРИЈИ ОПШТИНЕ МОДРИЧА

ПЛАН САОБРАЋАЈА

ЛЕГЕНДА:

	ГРАНИЦА ОБУХВАТА ПЛАНА
	ОСОВНА АУТОПУТА
	КОЛОВОЗ
	СТАЦИОНАЖА АУТОПУТА
	МОСТ
	САОБРАЋАЈНИЦЕ
	ЖЕЉЕЗНИЧКА ПРУГА
	ГАСОВОД